


POZIOM F0,00

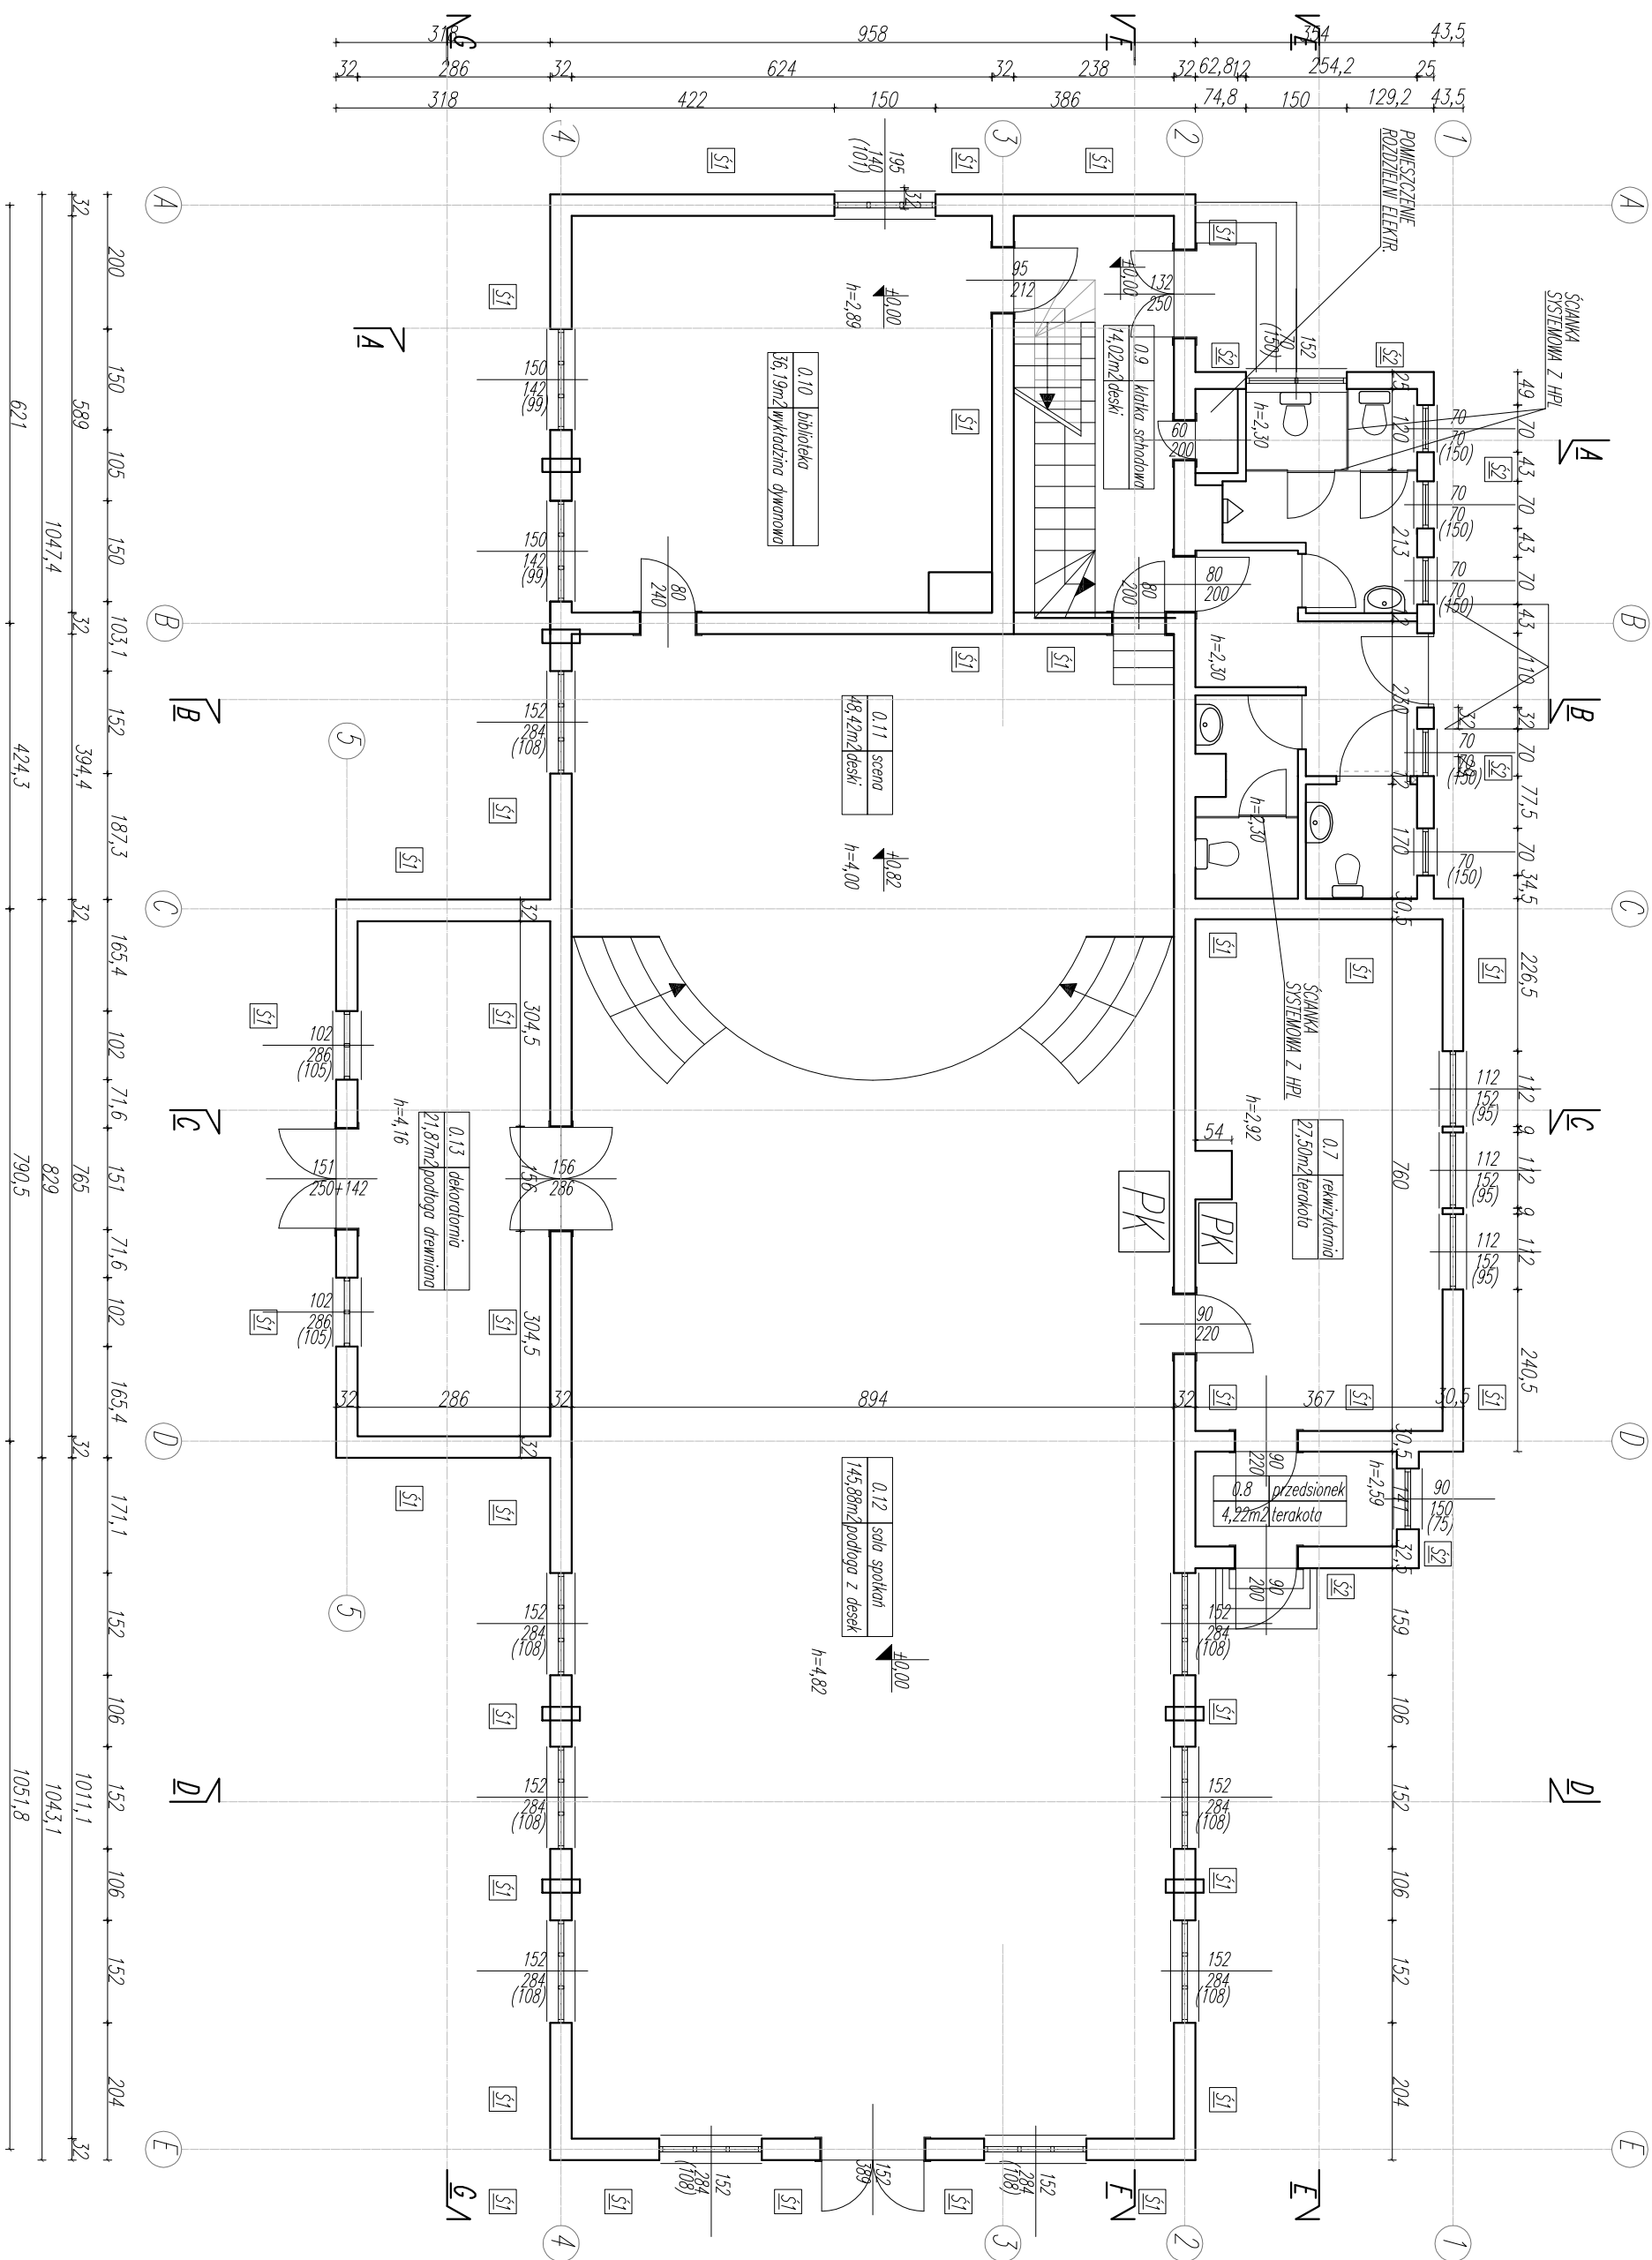

SZ - ŚCIANA ZEWNĘTRZNA I WEWNĘTRZNA KONSTRUKCYJNA
DREWNIANA WARSZTOKI:

-TYNK WAPNIENY NA TRZCIE 2cm
-DESKA 25 mm BIAŁA POZIOMO
-DESKA 25 mm BIAŁA POZIOMO DO POZIOMYCH RGŁ
-ROZMIESZCZONYCH ŚREDNIO CO 1 m
-PUSTKA POWIERZCHA POWIĘDZY PIONOWYMI SŁUPAMI Z
KRANIECZAKÓW 18x18 cm. POZIOMYMI RGŁAMI I OBCIEM Z
DESEK 18 cm

-DESKA 25 mm BIAŁA PIONOWO DO POZIOMYCH RGŁ
-DESKA 25 mm BIAŁA PIONOWO
-TYNK WAPNIENY NA TRZCIE 2cm

SZ - ŚCIANA ZEWNĘTRZNA MUROWANA:

-TYNK CEM-WAPNIENY 1,5cm
-CEGLA PERNA 25cm
-TYNK CEM-WAPNIENY 1,5cm
-MALOWANIE EMULSYJNE

SZ - ŚCIANA DZIAŁOWA MUROWANA:
-MALOWANIE EMULSYJNE
-TYNK CEM-WAPNIENY 1,5cm
-CEGLA DZURAWKA 12cm
-TYNK CEM-WAPNIENY 1,5cm
-MALOWANIE EMULSYJNE

SZ - ŚCIANA DZIAŁOWA MUROWANA:
-MALOWANIE EMULSYJNE
-TYNK CEM-WAPNIENY 1,5cm
-CEGLA DZURAWKA 6cm
-TYNK CEM-WAPNIENY 1,5cm
-MALOWANIE EMULSYJNE

F.U.H. "JUWIBET" s.c.:		PROJEKT ARCHITEKTONICZNO-BUDOWLANY REMONT I TERMOMODERNIZACJA DOMU PARAFIALNEGO I BUDYNKU PLEBANI w SZCZAWNICY LOKALIZACJA: UL. JANA WIKTORA 1a, DZ. NR 1461/5 w Szczawnicy.	
INWESTOR: PARAFIA RZYMSKOKATOLICKA p.w.Św. Wojciecha w Szczawnicy UL. JANA WIKTORA 1a, 34-460 SZCZAWNICA		BRANŻA: INWENTARYZACJA	
TYTUŁ RYSUNKU: RZUT PARTERU - DOM PARAFIALNY		DATA: 11.2016	
ZESPÓŁ PROJEKTOWY: mgr inż. arch. Paulin KURAL		NR RYS.: 102	
NR UPR.: MPOIA/051/2010		SKALA: 1:100	
PODPIS: mgr inż. Jerzy ZYGMUNT		NR RYS.: 102	
UAN-8346/23/86		SKALA: 1:100	