


POZIOM F0,00

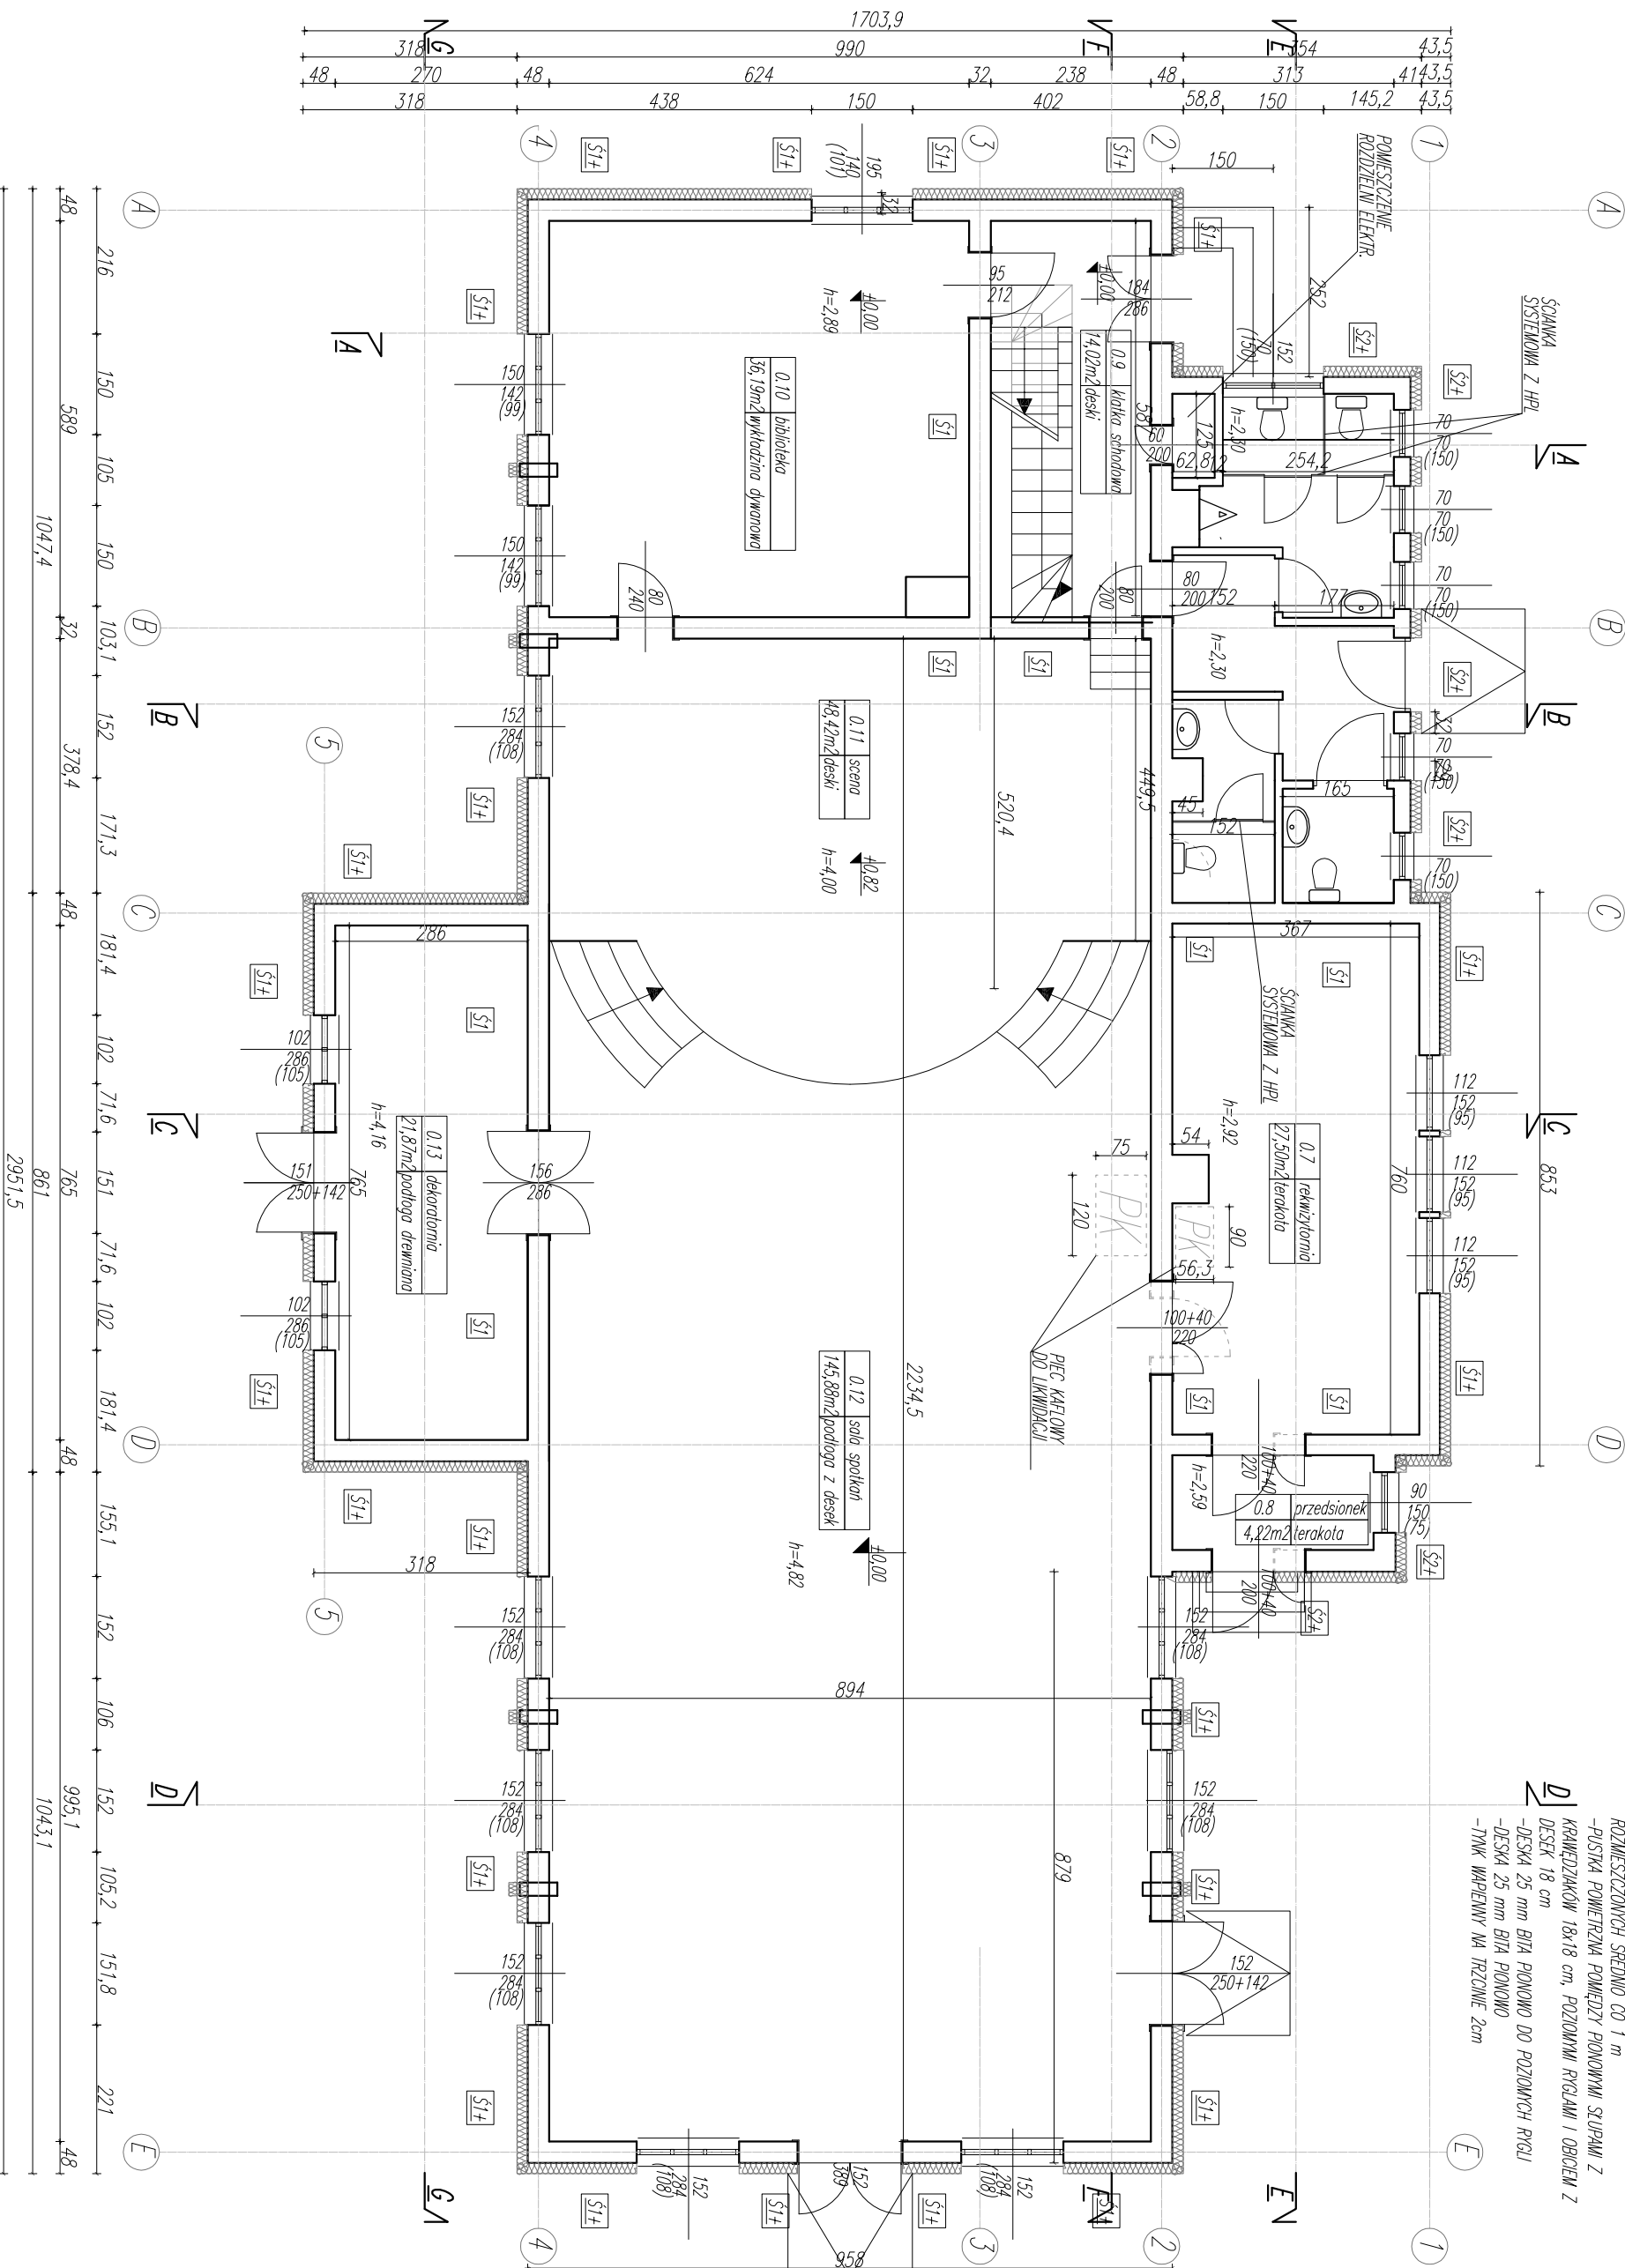

- S1 - ŚCIANA ZEWNĘTRZNA I WEWNĘTRZNA KONSTRUKCYJNA
- DRENIARNA WARSZTOKA:
- TYNK WAPIENNY NA TRZCINIE 2cm
- DESKA 25 mm BIAŁA PIONOWO
- DESKA 25 mm BIAŁA PIONOWO DO POZIOMYCH RGŁU
- ROZNIESCZONNYCH ŚREDNIO CO 1 m
- PUSTKA POWIERZCHNI POMICZY PIONOWYMI STUPAMI Z KRAWĘDZIAKÓW 18x18 cm, POZIOMYMI RGŁAMI I OBIECEN Z DESEK 18 cm
- DESKA 25 mm BIAŁA PIONOWO DO POZIOMYCH RGŁU
- TYNK WAPIENNY NA TRZCINIE 2cm

- S2 - ŚCIANA ZEWNĘTRZNA MUROWANA:
- TYNK CEMENT-WAPIENNY 1,5cm
- CEGLA PEŁNA 25cm
- TYNK CEMENT-WAPIENNY 1,5cm
- MALOWANIE EMULSYJNE
- S3 - ŚCIANA DZIAŁOWA MUROWANA:
- MALOWANIE EMULSYJNE
- TYNK CEMENT-WAPIENNY 1,5cm
- CEGLA DZIURAWKA 12cm
- TYNK CEMENT-WAPIENNY 1,5cm
- MALOWANIE EMULSYJNE

- S1+ - ŚCIANA ZEWNĘTRZNA I WEWNĘTRZNA KONSTRUKCYJNA DRENIARNA WARSZTOKA:
- TYNK CEMENTOWANOSTYNY SIŁKONOWY - BARANEK 2 mm
- OCIEPLENIE Z WEWY WNIERZANEJ gr. 16 cm - 0,039
- TYNK WAPIENNY NA TRZCINIE 2cm
- DESKA 25 mm BIAŁA PIONOWO
- DESKA 25 mm BIAŁA PIONOWO DO POZIOMYCH RGŁU
- ROZNIESCZONNYCH ŚREDNIO CO 1 m
- PUSTKA POWIERZCHNI POMICZY PIONOWYMI STUPAMI Z KRAWĘDZIAKÓW 18x18 cm, POZIOMYMI RGŁAMI I OBIECEN Z DESEK 18 cm
- DESKA 25 mm BIAŁA PIONOWO DO POZIOMYCH RGŁU
- DESKA 25 mm BIAŁA PIONOWO
- TYNK WAPIENNY NA TRZCINIE 2cm
- S2+ - ŚCIANA ZEWNĘTRZNA MUROWANA:
- TYNK CEMENTOWANOSTYNY SIŁKONOWY - BARANEK 2 mm
- OCIEPLENIE ZE STYROPIANU gr. 16 cm - 0,036
- TYNK CEMENT-WAPIENNY 1,5 cm
- CEGLA PEŁNA 25 cm
- TYNK CEMENT-WAPIENNY 1,5 cm

F.U.H. "JUWIBET" s.c.:		PROJEKT ARCHITEKTONICZNO-BUDOWLANY REMONT I TERMOMODERNIZACJA DOMU PARAFIALNEGO I BUDYNKU PLEBANI w SZCZAWNICY LOKALIZACJA: UL. JANA WIKTORA 1a, DZ. NR 1461/5 w Szczawnicy.	
INWESTOR: PARAFIA RZYMSKOKATOLICKA p.w.Św. Wojciecha w Szczawnicy UL. JANA WIKTORA 1a, 34-460 SZCZAWNICA		BRANŻA: ARCHITEKTURA	
TYTUŁ RYSUNKU: RZUT PARTERU - DOM PARAFIALNY		DATA: 11.2016	NR RYS.: A02
ZESPÓŁ PROJEKTOWY: mgr inż. arch. Paulin KURAL	NR UPR.: MPOIA/051/2010	PODPIS: 	SKALA: 1:100
mgr inż. Jerzy ZYGMUNT	UAN-8346/23/86		