


# PROJEKT ZAGOSPODAROWANIA TERENU

MAPA DO CELÓW PROJEKTOWYCH

obręb : 1  
miasto : Szczawnica  
skala : 1:500  
sekcja : 7.111.16.17.2.3

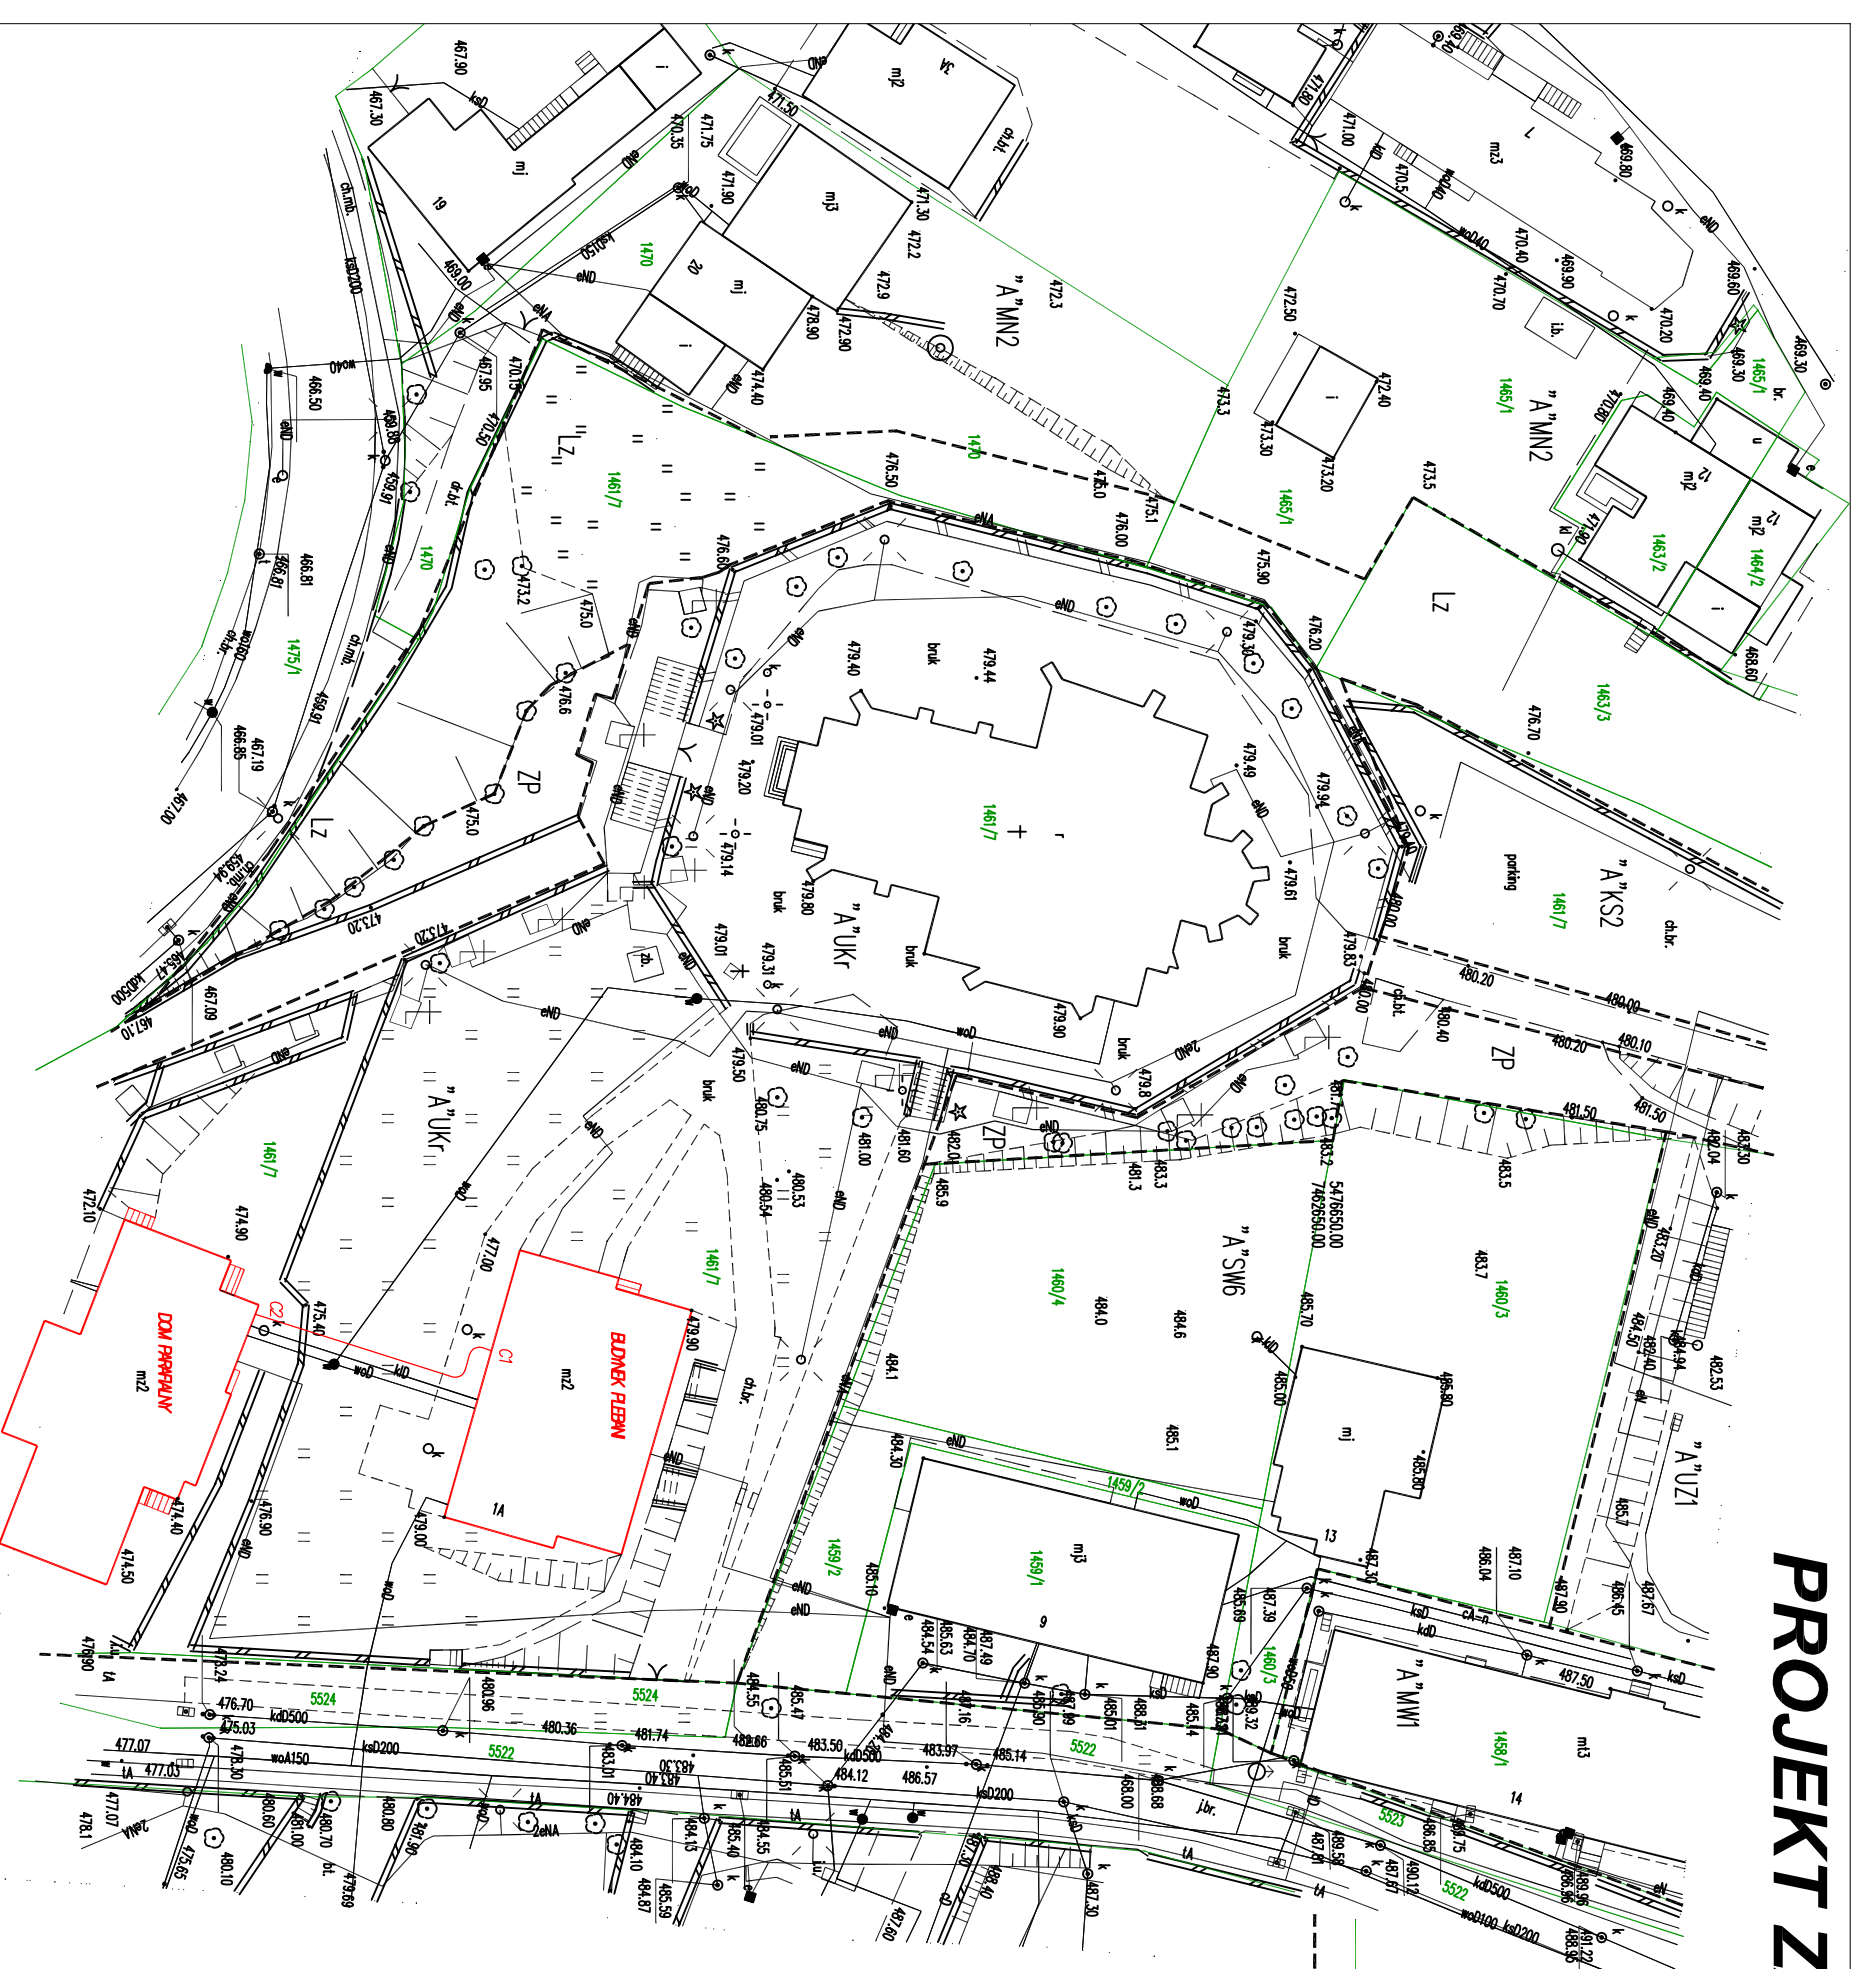

Niniejsza mapa nie może służyć do celów rozgraniczeniowych.

Granice działek ewidencyjnych zostały określone na podstawie mapy ewidencji gruntów.

granice działek ewidencyjnych

linie rozgraniczające tereny o różnym przeznaczeniu wg mpzp

Nie wyklucza się istnienia w terenie innych urządzeń podziemnych nie zgłoszonych do inwentaryzacji.

Dziatka ewid. nr 1461/7 obj. KW NS1T/00140907/5

obciążona jest służebnością gruntową nie objętą zakresem opracowanej mapy.

Niniejsza mapa może służyć do projektowania budynków usytuowanych w odległości 4.0 m i mniejszej niż 4.0 m od granicy nieruchomości sąsiedniej.

obręb ewid. : 0001

jedn. ewid. : 121102\_4 Szczawnica

Układ współrzędnych prostokątnych płaskich: ?2000?

Układ odniesienia: ?Kronstadt?

GK.6640.5543.2018

CI - CZ OZNACZENIE PRZYŁĄCZA c.o. Z RUR  
CIĘTKICH PREZDOLOWANYCH 2xDN132  
typ H 40+40/125, 6,0 br  
(prowadzenie w terenie) L=25,0m

"JUBILET" S.C.		PROJEKT ARCHITEKTONICZNO-BUDOWLANY	
REMONT I TERMOODERENIZACJA DOMU PARSYALNEGO I BUDYNKU PIEBANI W		PARAFIA RZYMSKOKATOlickA p.w. Św. Wojciecha w Szczawnicy	
LOKALIZACJA: UL. JANA WIKTORA 19, DZ. NR 161/5 w Szczawnicy.		Szczawnica	
INWESTOR:		BRANDA:	
TYTUŁ WYKONANIA:		PROJEKT ZAGOSPODAROWANIA TERENU	
ZESPÓŁ PROJEKTOWY:		MIDTUM:	
mgr inż. arch. Paulin KURAL		INFORMA/05/2010	
mgr inż. Jerzy ZYGMIUNT		LUA-43462386	
		DATA:	
		11.2016	
		SKALA:	
		1:500	
		A0	