


POZIOM +2,55

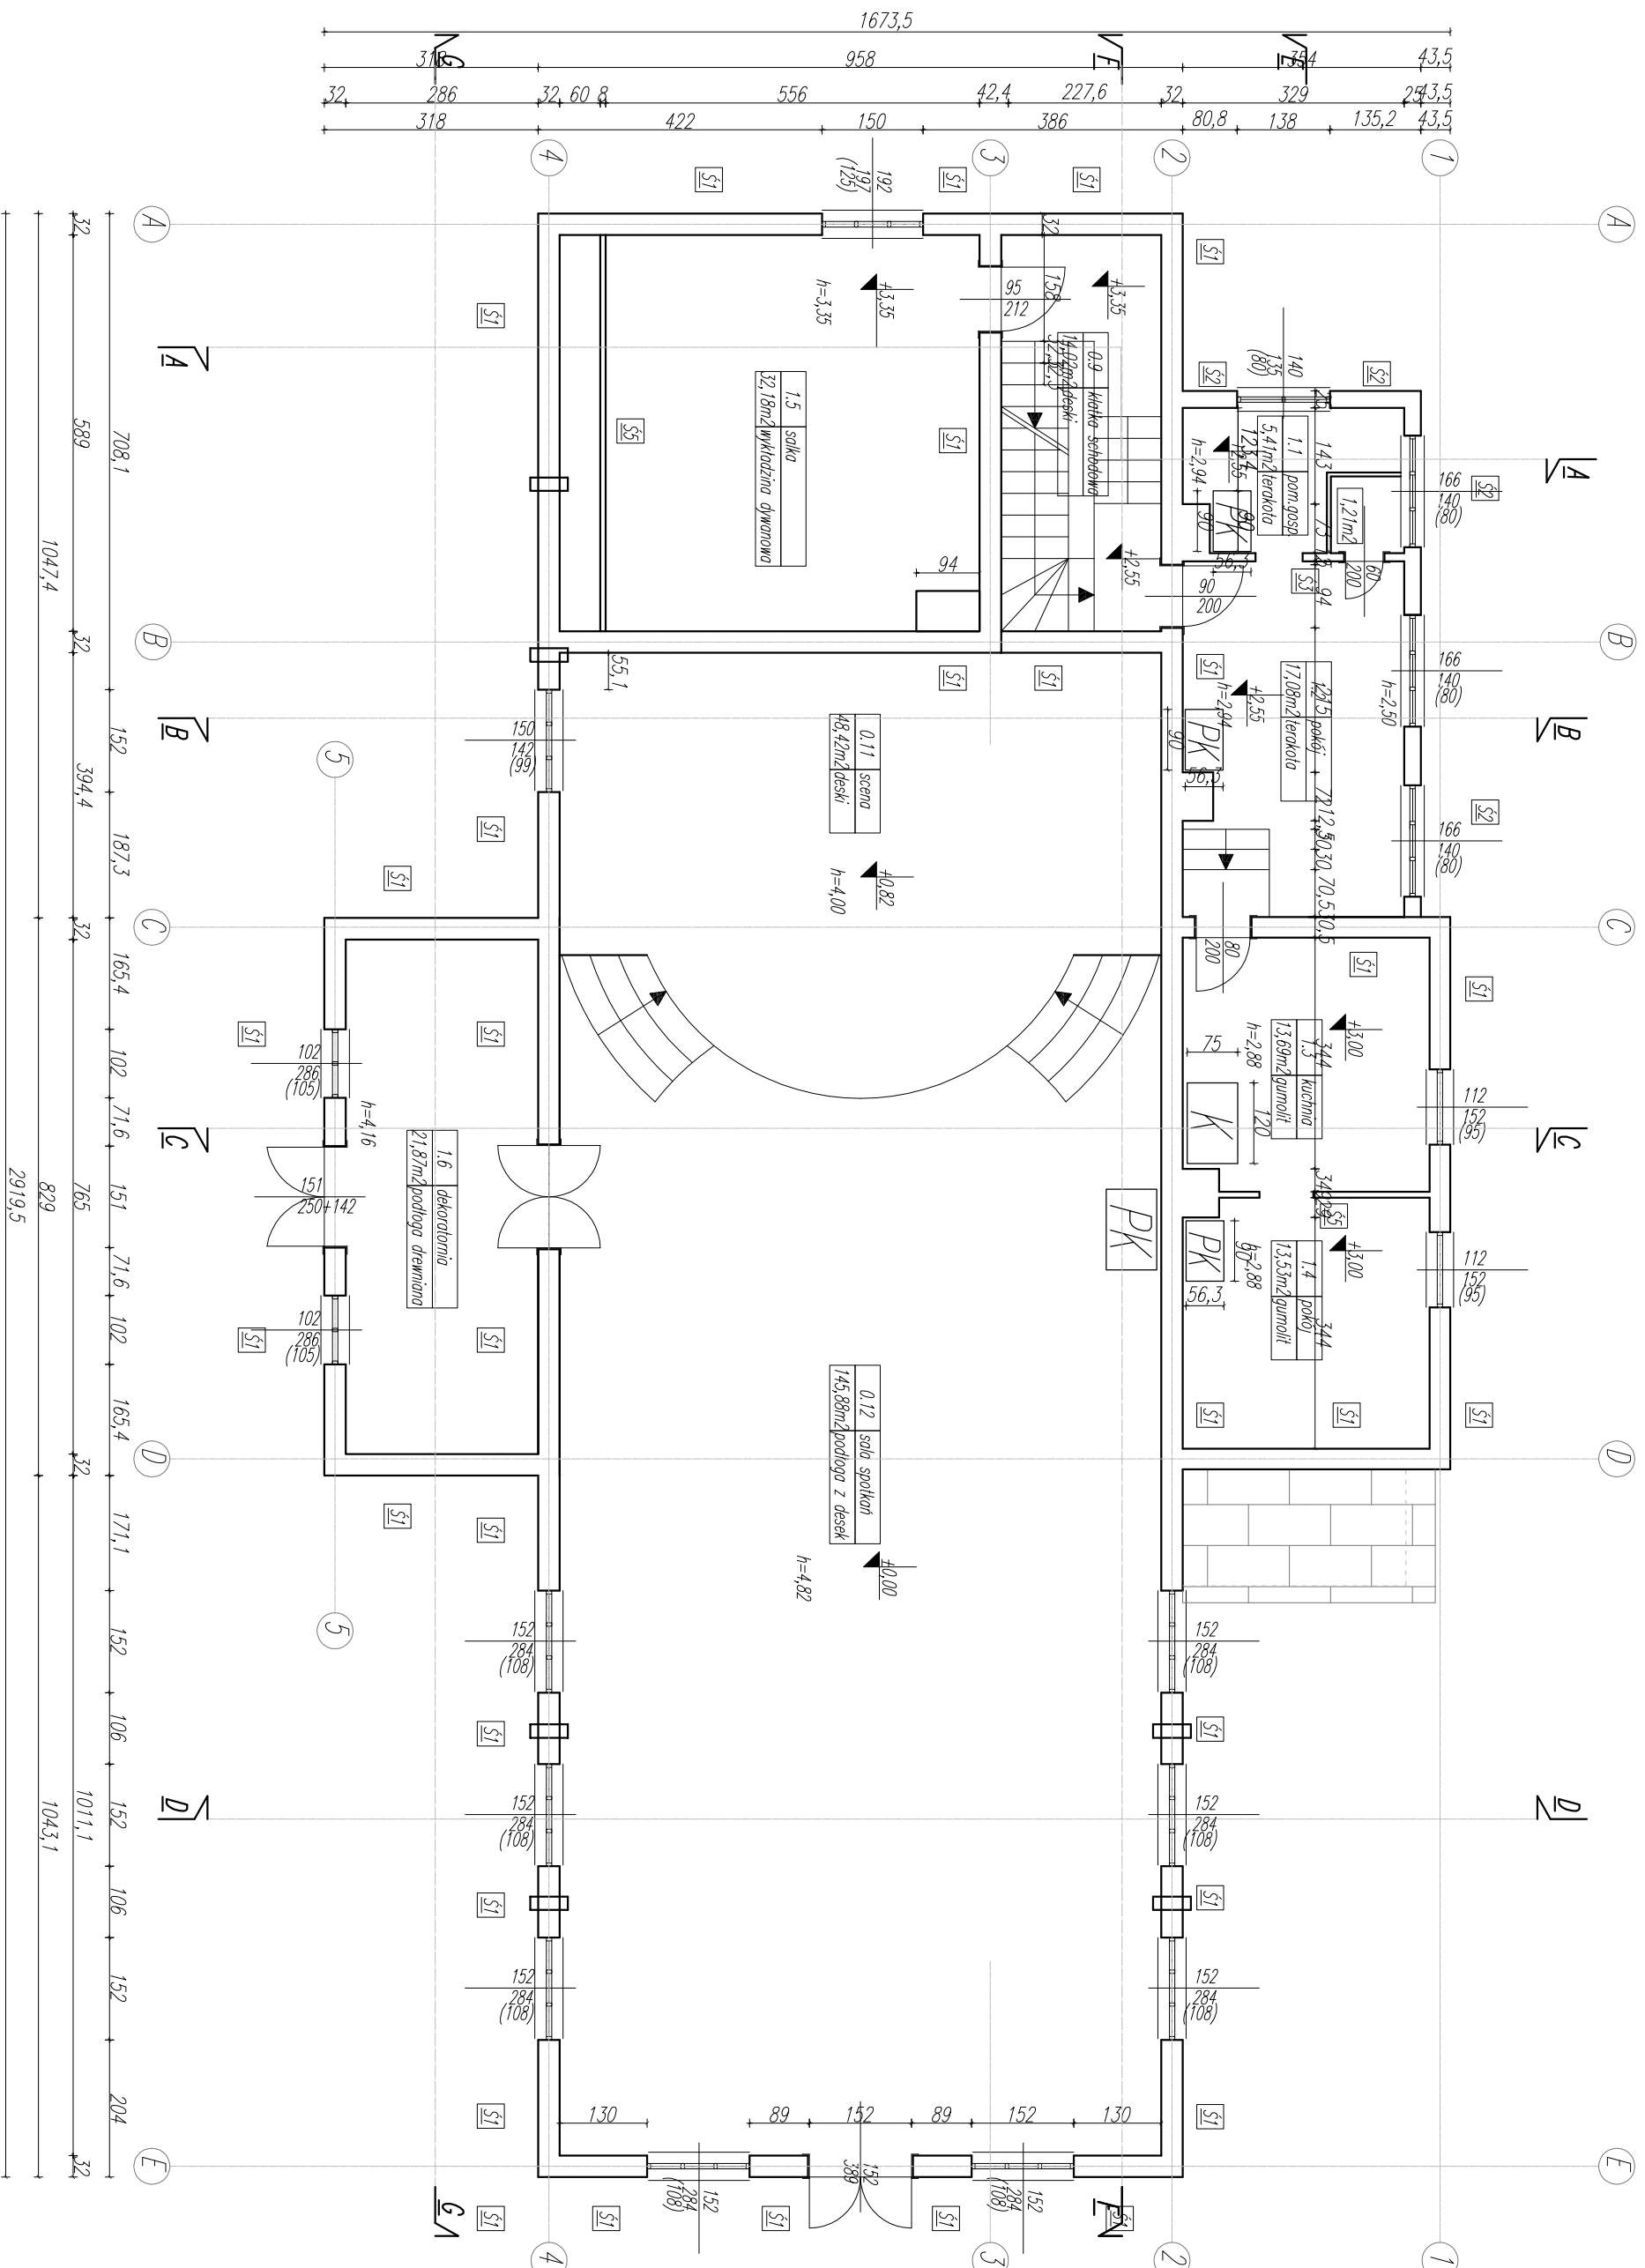

S1 - SCIANA ZEWNĘTRZNA I WEWNĘTRZNA KONSTRUKCYJNA  
DREWNIANA WARSZTOWA:

-TYNK WAPNIENY NA TRZCIE 2cm  
-DESKA 25 mm BIAŁA PIONOWO DO POZIOMYCH RYGŁI  
-DESKA 25 mm BIAŁA PIONOWO DO POZIOMYCH RYGŁI  
-PUSTKA POWIERZCHNI ŚREDNIO CO 1 m  
-KRAWĘDZIAKÓW 18x18 cm, POZIOMYMI RYGŁAMI I OBCIECEN Z  
DESEK 18 cm  
-DESKA 25 mm BIAŁA PIONOWO DO POZIOMYCH RYGŁI  
-DESKA 25 mm BIAŁA PIONOWO  
-TYNK WAPNIENY NA TRZCIE 2cm

S2 - SCIANA ZEWNĘTRZNA MUROWANA:

-TYNK CEMENT-WAPNIENY 1,5cm  
-CEGLA PEZNA 25cm  
-TYNK CEMENT-WAPNIENY 1,5cm  
-MALOWANIE EMULSYJNE

S3 - SCIANA DZIAŁOWA MUROWANA:

-MALOWANIE EMULSYJNE  
-TYNK CEMENT-WAPNIENY 1,5cm  
-CEGLA DZIAŁOWA 12cm  
-TYNK CEMENT-WAPNIENY 1,5cm  
-MALOWANIE EMULSYJNE

S5 - SCIANA DZIAŁOWA DREWNIANA:

-MALOWANIE EMULSYJNE  
-TYNK WAPNIENY NA TRZCIE 1,5cm  
-2x DESKA NA SKOS 2,5 mm 6cm  
-TYNK WAPNIENY NA TRZCIE 1,5cm  
-MALOWANIE EMULSYJNE

<b>OBIEKT:</b> <b>PROJEKT ARCHITEKTONICZNO-BUDOWLANY</b> <b>REMONT I TERMOMODERNIZACJA DOMU PARAFIALNEGO I BUDYNKU PLEBANI w SZCZAWNICY</b> LOKALIZACJA: UL. JANA WIKTORA 1a, DZ. NR 1461/5 w Szczawnicy.		<b>BRANŻA:</b> <b>INWENTARYZACJA</b>	
<b>INWESTOR:</b> <b>PARAFIA RZYMSKOKATOLICKA p.w.Św. Wojciecha w Szczawnicy</b> UL. JANA WIKTORA 1a, 34-460 SZCZAWNICA		<b>DATA:</b> <b>11.2016</b>	
<b>TYTUŁ RYSUNKU:</b> <b>RZUT POZIOMU +2,55 - DOM PARAFIALNY</b>		<b>NR RYS.:</b> <b>103</b>	
<b>ZESPÓŁ PROJEKTOWY:</b> <b>mgr inż. arch. Paulin KURAL</b>	<b>NR UPR.:</b> <b>MPOIA/051/2010</b>	<b>DATA:</b> <b>11.2016</b>	<b>NR RYS.:</b> <b>103</b>
<b>mgr inż. Jerzy ZYGMUNT</b>	<b>UAN-8346/23/86</b>	<b>SKALA:</b> <b>1:100</b>	