


POZIOM +5,19

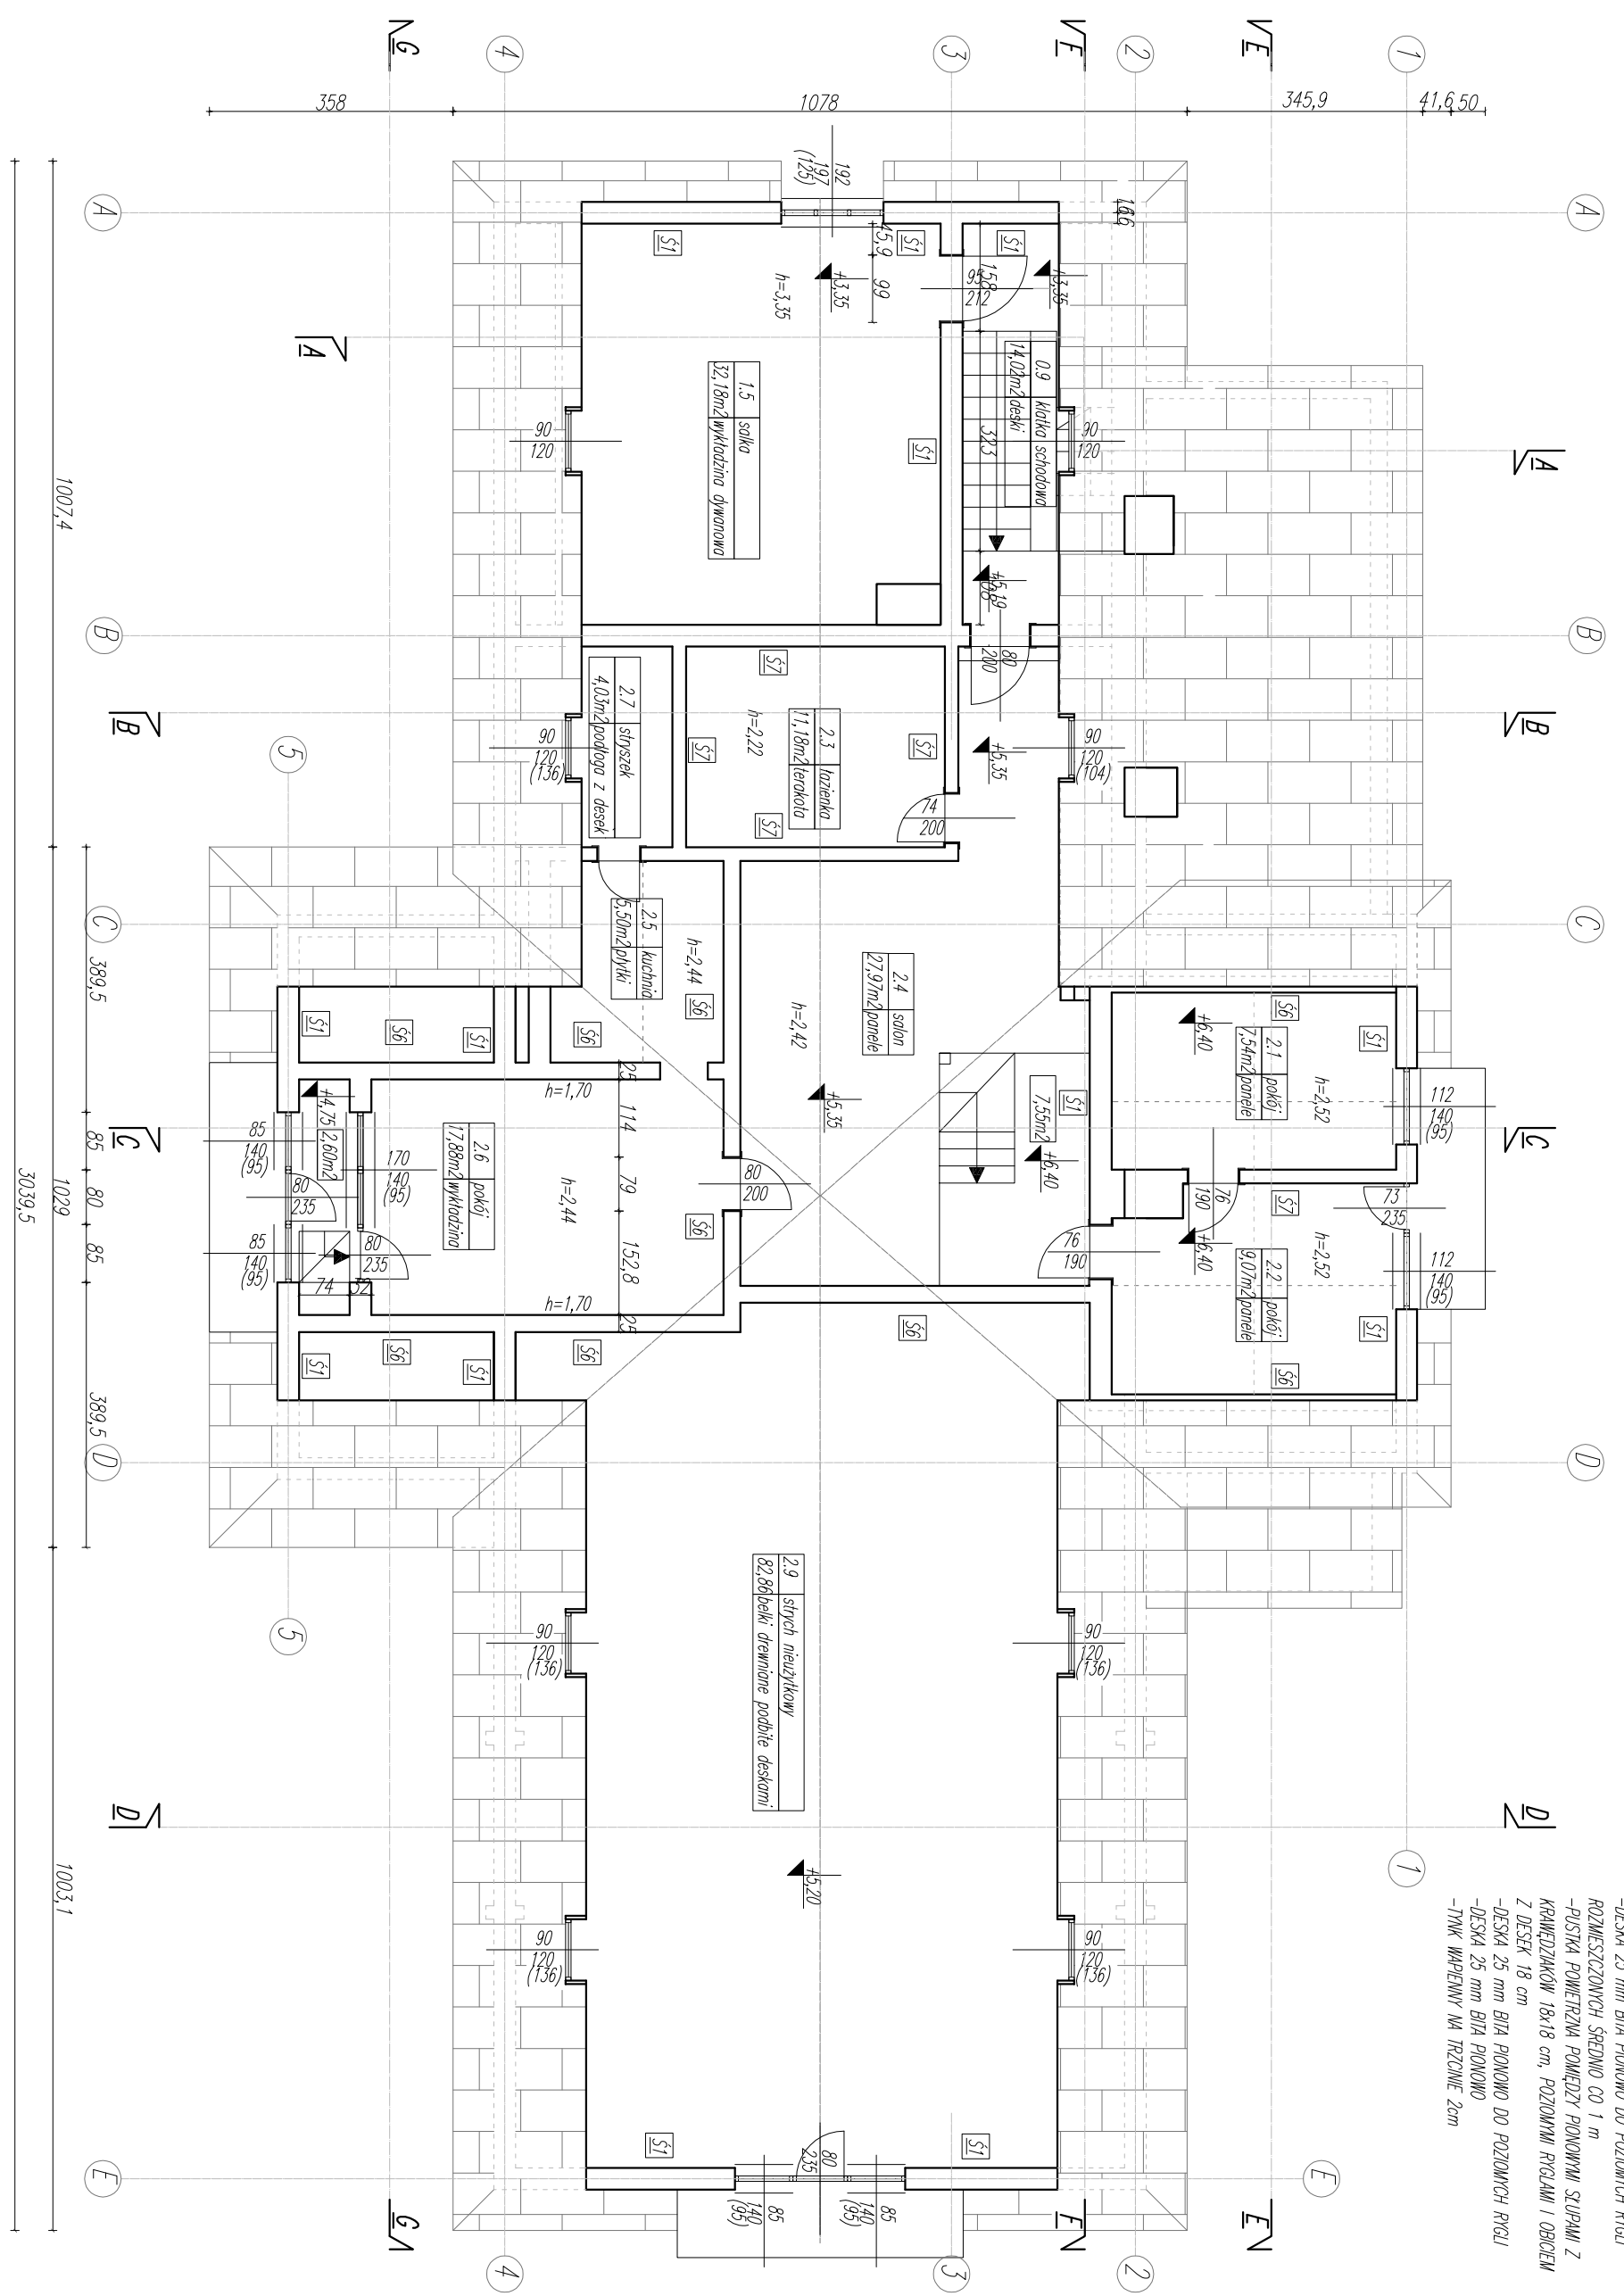

- Ś1 - ŚCIANA ZEWNĘTRZNA I WEWNĘTRZNA KONSTRUKCYJNA DREWNIANA WARSZTOWA:
- TŁK WAPNIENY NA TRZCINIE 2cm
- DESKA 25 mm BIAŁA PIONOWO DO POZIOMYCH RGŁU
- DESKA 25 mm BIAŁA PIONOWO DO POZIOMYCH RGŁU
- ROZMIERZONYCH ŚREDNIO CO 1 m
- PUSTKA POWIERZNA POMIĘDZY PIONOWYMI ŚCIAPAMI Z KRAWĘDZIAKÓW 18x18 cm, POZIOMYMI RGŁAMI I OBCIEM Z DESEK 18 cm
- DESKA 25 mm BIAŁA PIONOWO DO POZIOMYCH RGŁU
- DESKA 25 mm BIAŁA PIONOWO
- TŁK WAPNIENY NA TRZCINIE 2cm
- Ś6 - ŚCIANA DZIAŁOWA DREWNIANA:
- MALOWANIE EMULSYJNE
- TŁK WAPNIENY NA TRZCINIE 1,5cm
- DESKA 25 mm BIAŁA PIONOWO DO POZIOMYCH RGŁU
- ROZMIERZONYCH ŚREDNIO CO 1m
- PUSTKA POWIERZNA POMIĘDZY PIONOWYMI ŚCIAPAMI Z KRAWĘDZIAKÓW 12x12 cm, POZIOMYMI RGŁAMI I OBCIEM Z DESEK 12 cm
- DESKA 25 mm BIAŁA PIONOWO DO POZIOMYCH RGŁU
- ROZMIERZONYCH ŚREDNIO CO 1m
- TŁK WAPNIENY NA TRZCINIE 1,5cm
- MALOWANIE EMULSYJNE

- Ś7 - ŚCIANA ZEWNĘTRZNA I WEWNĘTRZNA KONSTRUKCYJNA DREWNIANA WARSZTOWA:
- TŁK WAPNIENY NA TRZCINIE 2cm
- DESKA 25 mm BIAŁA PIONOWO DO POZIOMYCH RGŁU
- ROZMIERZONYCH ŚREDNIO CO 1 m
- PUSTKA POWIERZNA POMIĘDZY PIONOWYMI ŚCIAPAMI Z KRAWĘDZIAKÓW 18x18 cm, POZIOMYMI RGŁAMI I OBCIEM Z DESEK 18 cm
- DESKA 25 mm BIAŁA PIONOWO DO POZIOMYCH RGŁU
- DESKA 25 mm BIAŁA PIONOWO
- TŁK WAPNIENY NA TRZCINIE 2cm

PROJEKT ARCHITEKTONICZNO-BUDOWLANY REMONT I TERMOMODERNIZACJA DOMU PARAFIALNEGO I BUDYNKU PLEBANI w SZCZAWNICY LOKALIZACJA: UL. JANA WIKTORA 1a, DZ. NR 1461/5 w Szczawnicy.				
F.U.H. "JUWIBET" s.c.:		PARAFIA RZYMSKOKATOLICKA p.w.Św. Wojciecha w Szczawnicy UL. JANA WIKTORA 1a, 34-460 SZCZAWNICA		
INWESTOR:		PARAFIA RZYMSKOKATOLICKA p.w.Św. Wojciecha w Szczawnicy UL. JANA WIKTORA 1a, 34-460 SZCZAWNICA		
TYTUŁ RYSUNKU:		RZUT POZIOMU +5,19 - DOM PARAFIALNY		
ZESPÓŁ PROJEKTOWY:		BRANŻA:		
mgr inż. arch. Paulin KURAL		INWENTARYZACJA		
NR UPR.:		DATA:		NR RYS.:
MPOIA/051/2010		11.2016		104
PODPIS:		SKALA:		
mgr inż. Jerzy ZYGMUNT		1:100		
UAN-8346/23/86				