A / \ A

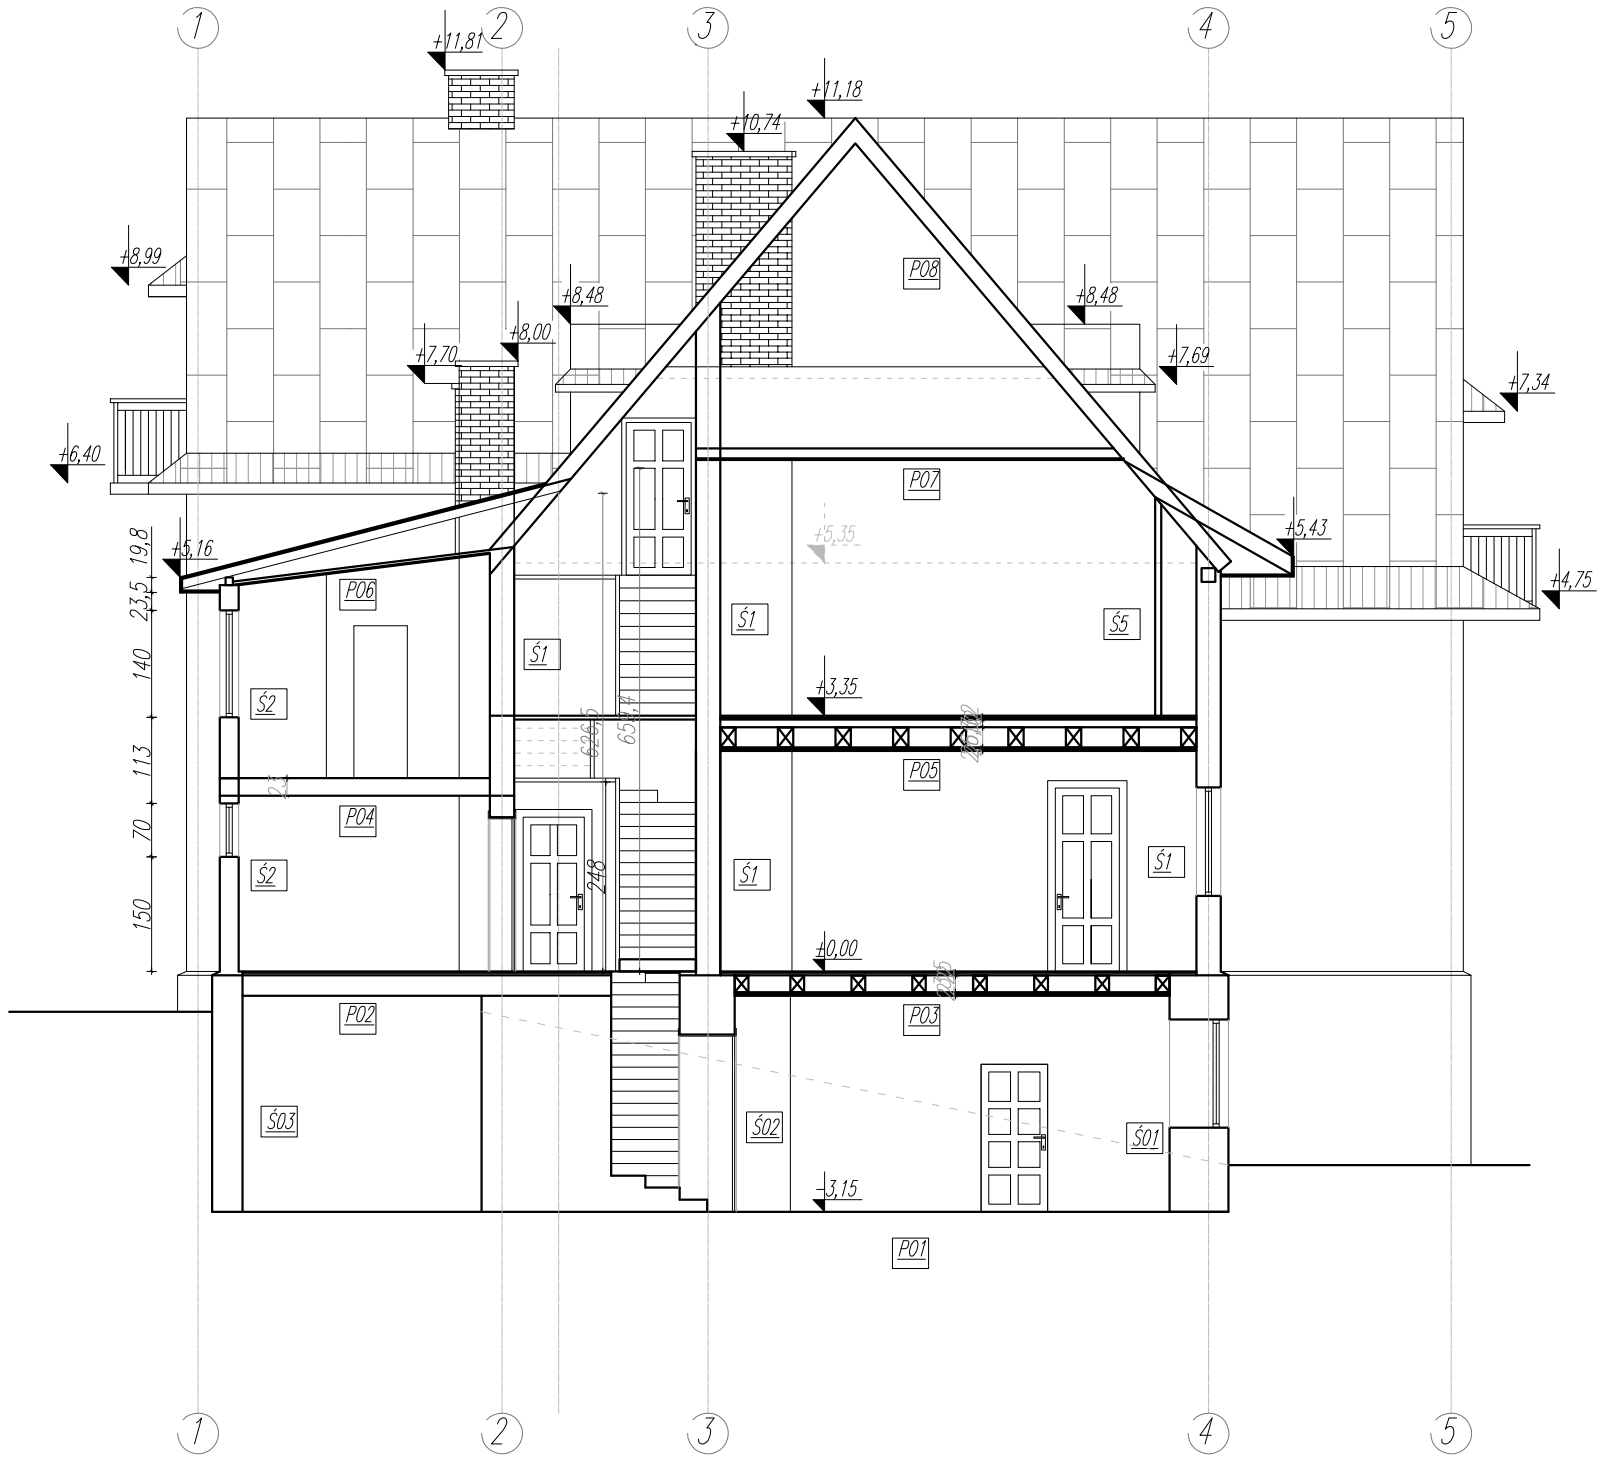

P01 – POSADZKA NA GRUNCIE:

-GUMOLIT
-DESKI 32 mm
-LEGARY 10x10 cM
-GRUZ CEGLANY 10cm
-PODSYPKA PIASKOWA 10 cm

P02 – POSADZKA NAGRUNCIE:

-TERAKOTA 1,5 cm
-WYLEWKA CEMENTOWA 5 cm
-IZOLACJA STYROPIANEM 4 cm
-IZOLACJA PAPA ASFALTOWA
-PODŁOŻE BETONOWE 10 cm
-PODSYPKA PIASKOWA 10 cm

P03 – STROP NAD PIWNICĄ:

-WYKŁADZINA DYWANOWA
-PODŁOGA Z DESWK 32 mm
-DŹWIGARY 20x22 cm
-DESKI 25 mm
-TYNK WAPIENNY NA TRZCINIE 2 cm

P04 – STROP PRZYBUDÓWKI:

-TERAKOTA 1,5 cm
-WYLEWKA CEM. 5 cm
-STYROPIAN 5 cm
-PAROIZOLACJA
-PŁYTA ŻELBETOWA 10 cM
-TYNK CEM.-WAP. 1,5 cm

P05 – STROP DREWNIANY NAD PARTEREM:

-WYKŁADZINA DYWANOWA
-PODŁOGA Z DESEK 32 mm
-LEGARY 10x10 cm
-DŹWIGARY 20x26 cm
-DESKI 25 mm
-TYNK WAPIENNY NA TRZCINIE 2 cm

P07 – STROP NAD PODDASZEM UŻYTKOWYM:

-FOLIA IZOLACYJNA CZARNA
-PODKONSTRUKCJA DREWNIANA POD STROP PODWIESZONY
-WYPEŁNIENIE Z WEŁNY POMIĘDZY DŹWIGARKAMI 10 cm
-DESKI 25 mm
-TYNK WAPIENNY NA TRZCINIE 2 cm

P08 – DACH:

-BLACHA OCYNK NA RĄBEK
-DESKOWANIE AŻUROWE DESKI 25 mm
-KROKWIE 12x12 cm

F.U.H. "JUWIBET" S.C.:	OBIEKT: PROJEKT ARCHITEKTONICZNO-BUDOWLANY REMONT I TERMOMODERNIZACJA DOMU PARAFIALNEGO I BUDYNKU PLEBANI w SZCZAWNICY LOKALIZACJA: UL.JANA WIKTORA 1a, DZ. NR 1461/5 w Szczawnicy.			
INWESTOR:	PARAFIA RZYMSKOKATOLICKA p.w.Św. Wojciecha w Szczawnicy UL. JANA WIKTORA 1a, 34-460 SZCZAWNICA			
TYTUŁ RYSUNKU: PRZEKRÓJ A-A - DOM PARAFIALNY			BRANŻA: INWENTARYZACJA	
ZESPÓŁ PROJEKTOWY: mgr inż. arch. Paulin KURAL	NR UPR.: MPOIA/051/2010	PODPIS:	DATA: 11.2016	NR RYS.: I06
mgr inż. Jerzy ZYGMUNT	UAN-8346/23/86		SKALA: 1:100	