


PRZYZIEMIE

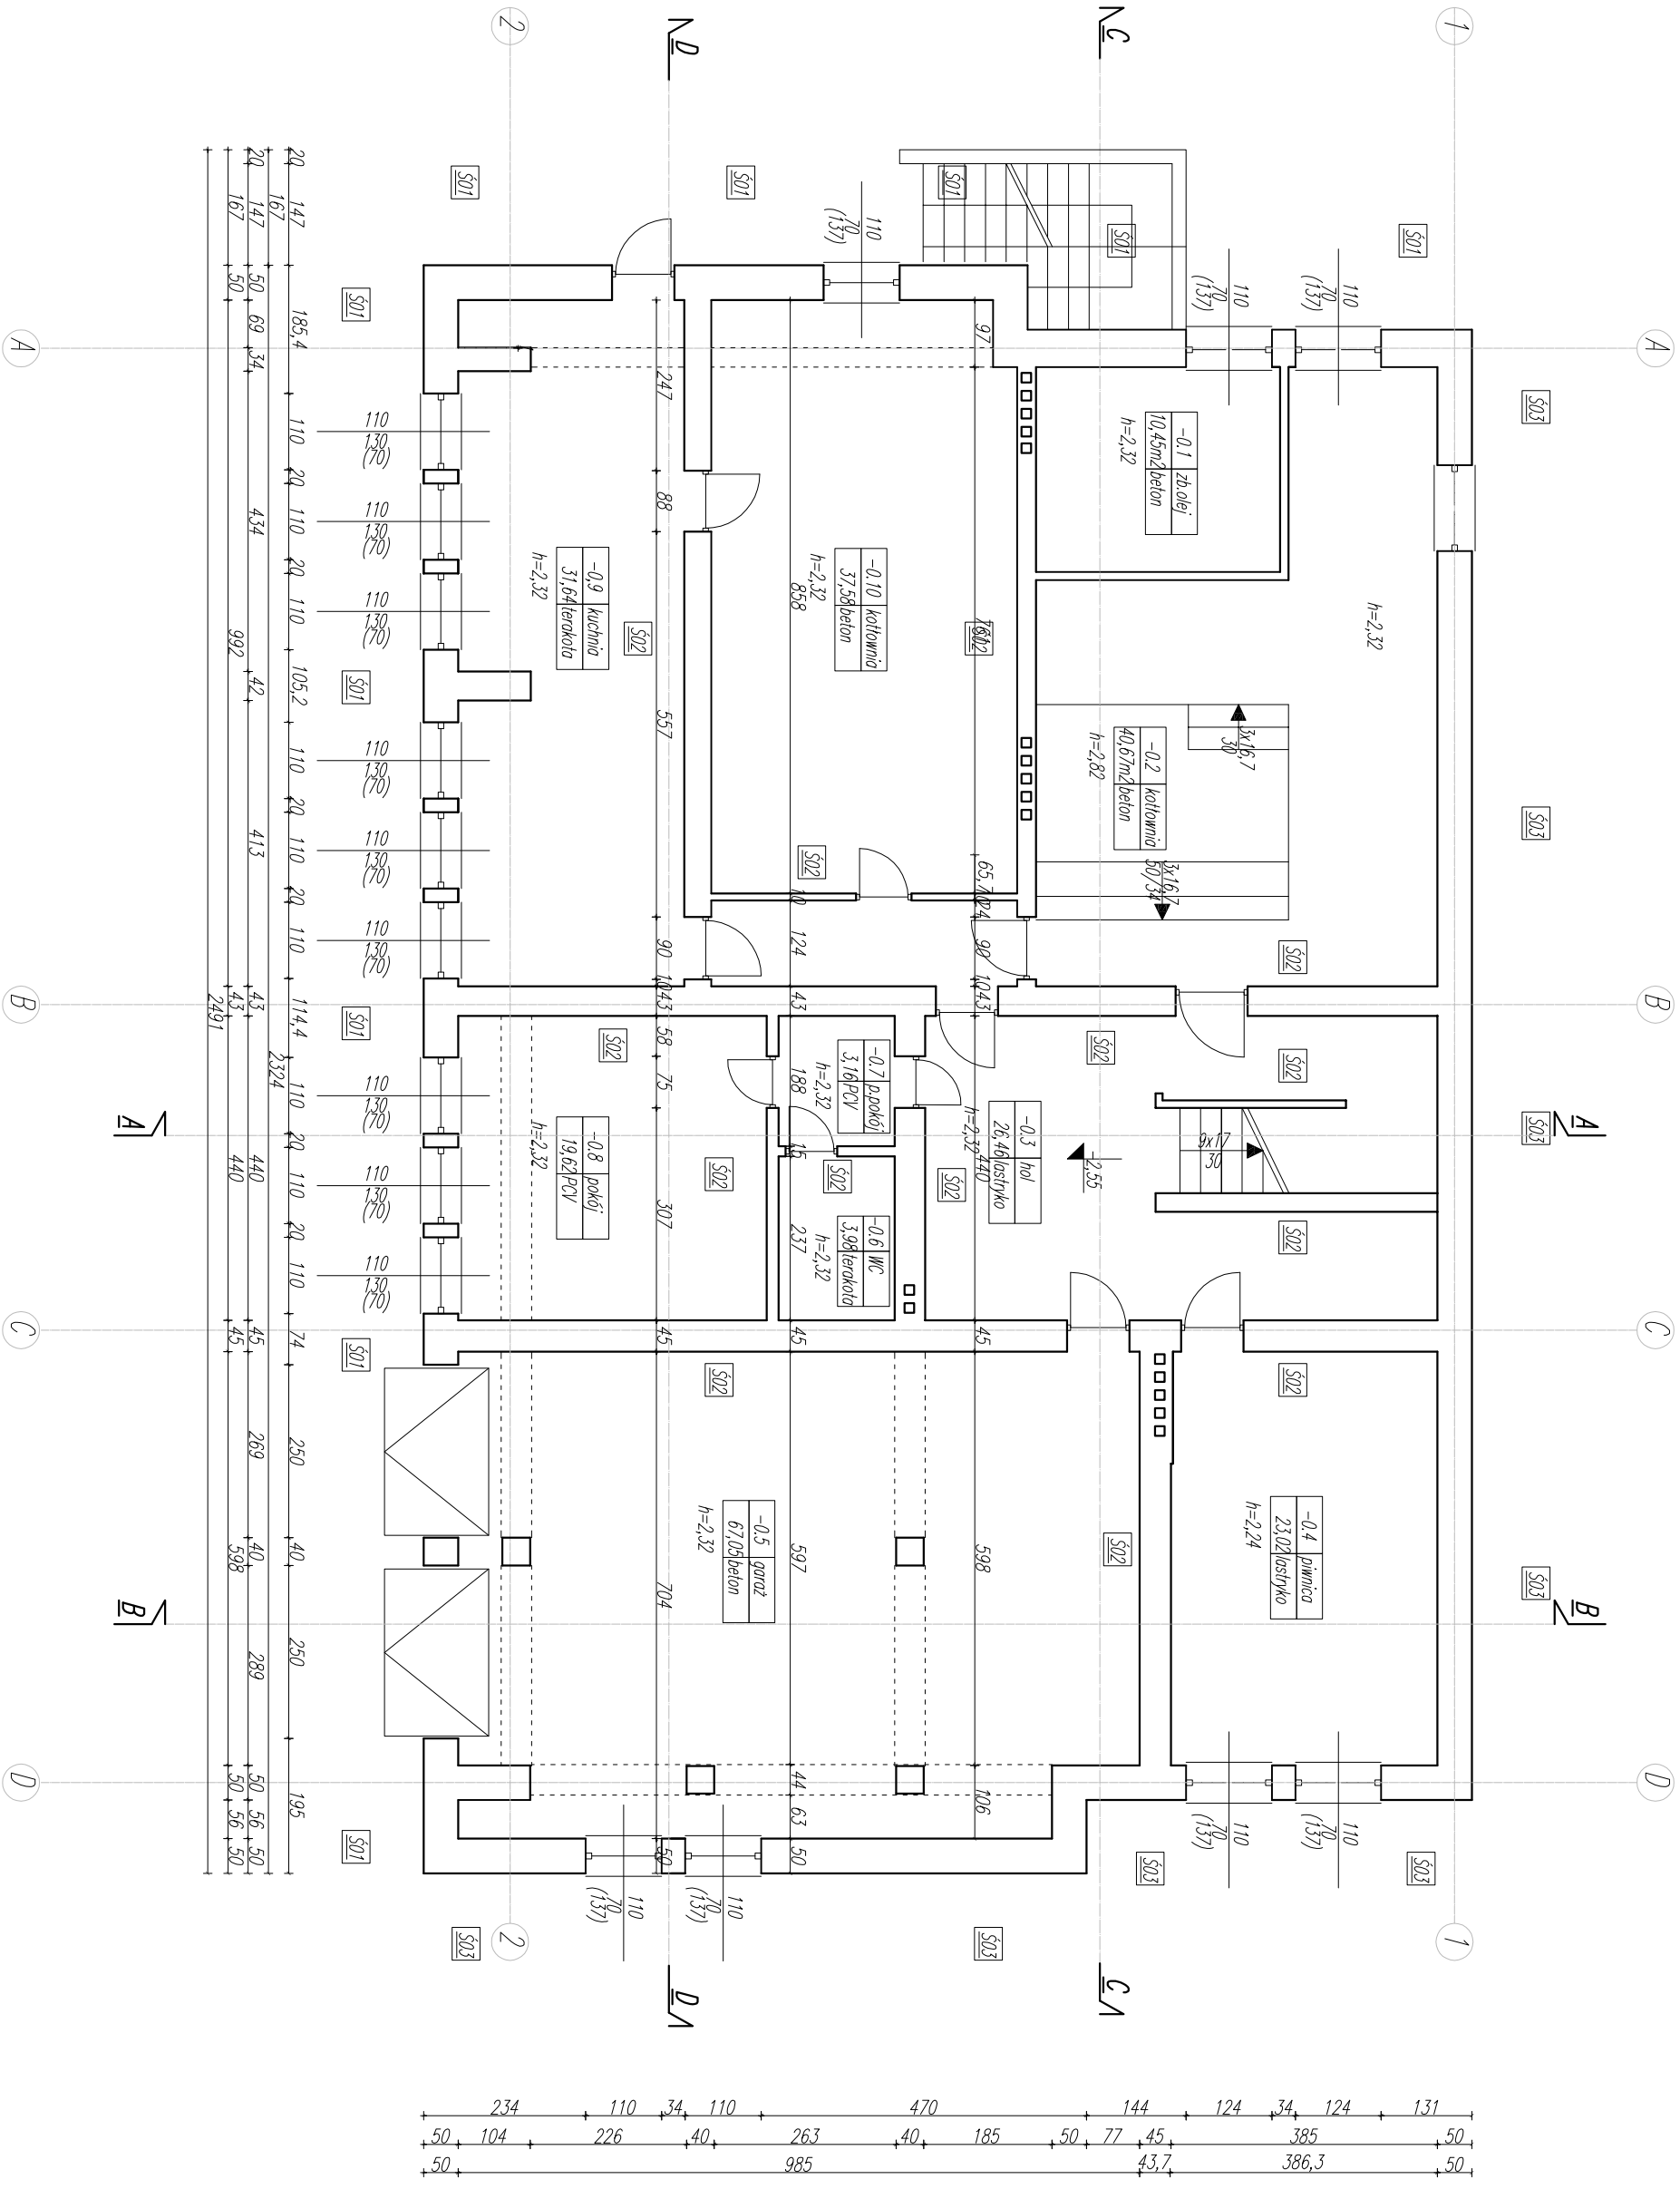

- S01 - ŚCIANA FUNDAMENTOWA ZEWNĘTRZNA PRAWICZNA.
- LICZNIKA Z KAMIENIA NA ZAPRAWIE CEMENTOWEJ gr. 5-7 cm
- MUR Z CEGY PEWNEJ O GRUBOŚCI 45 cm
- POMIESZCZENIA PIWNICZNE - TYNK WAPNIENY 2cm
- POWŁOKA MALARSKA-EMULSJA

- S02 - ŚCIANA WEW. PIWNICZNA:
- MALOWANIE EMULSYJNE
- TYNK CEM.-WAPNIENY 2cm
- MUR Z CEGY PEWNEJ O RÓŻNEJ GRUBOŚCI
- TYNK CEM.-WAPNIENY 2cm
- MALOWANIE EMULSYJNE

- S03 - ŚCIANA FUNDAMENTOWA ZEWNĘTRZNA PRAWICZNA POULZĘ TERENU:
- FOŁIA KUBEKOWA
- MUR Z CEGY PEWNEJ O GRUBOŚCI 45 cm
- POMIESZCZENIA PIWNICZNE - TYNK WAPNIENY 2cm
- POWŁOKA MALARSKA-EMULSJA

F.U.H. "JUWIBET" s.c.:		PROJEKT ARCHITEKTONICZNO-BUDOWLANY REMONT I TERMOMODERNIZACJA DOMU PARAFIALNEGO I BUDYNKU PLEBANIA w SZCZAWNICY LOKALIZACJA: UL. JANA WIKTORA 1a, DZ. NR 1461/5 w Szczawnicy.		
INWESTOR:		PARAFIA RZYMSKOKATOLICKA p.w.Św. Wojciecha w Szczawnicy UL. JANA WIKTORA 1a, 34-460 SZCZAWNICA		
TYTUŁ RYSUNKU:		RZUT PRZYZIEMIA - PLEBANIA		
ZESPÓŁ PROJEKTOWY:		BRANŻA:		
mgr inż. arch. Paulin KURAL		INWENTARYZACJA		
NR UPR.:		DATA:		NR RYS.:
MPOIA/051/2010		11.2016		117
PODPIS:		SKALA:		
mgr inż. Jerzy ZYGMUNT		1:100		
UAN-8346/23/86				