


# 1 PIĘTRO

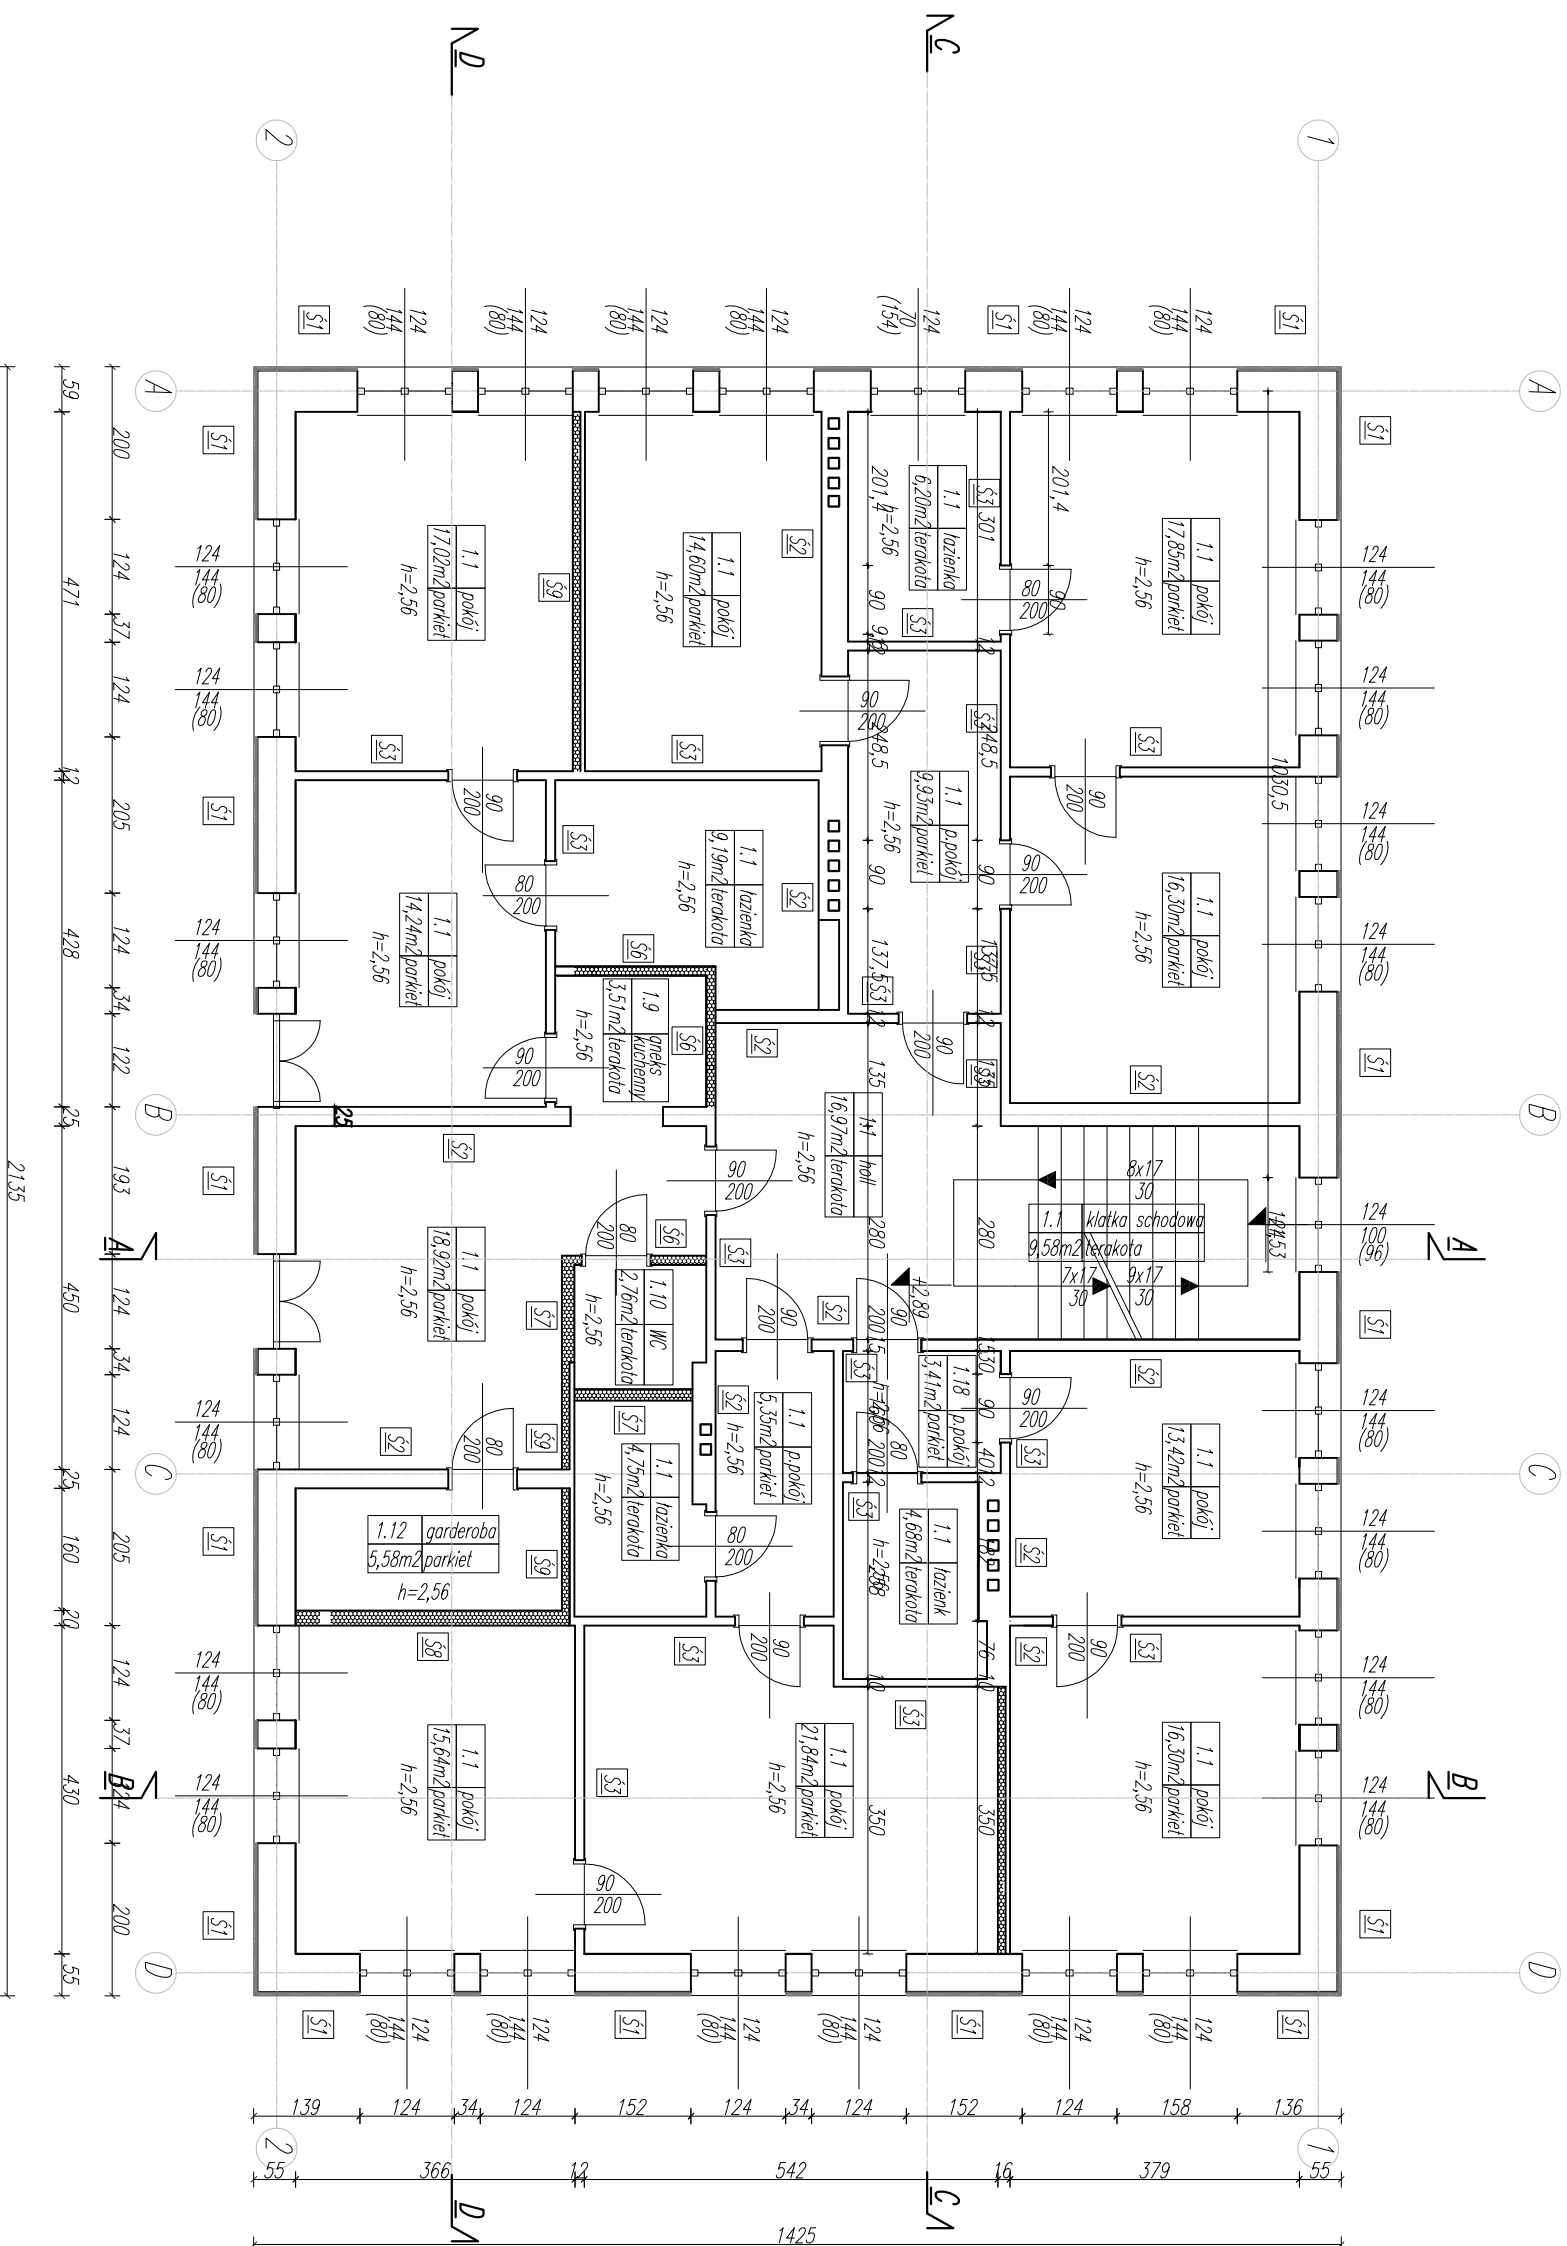

- S1 - ŚCIANA ZEWNĘTRZNA.
- TŁK AKRYLOWY OLEJNOKOPRSTOWY 2mm
- OCIEPLENIE ZE STYROPIANU gr. 5 cm
- MUR Z CEGŁY PEWNEJ O GRUBOŚCI 45 cm
- TŁK CEM.-WAPLENNY 2cm
- POKRYCIE MAŁARSKA-EMULSJA

- S2 - ŚCIANA WEW. KONSTRUKCYJNA.
- MALOWANIE EMULSYJNE
- TŁK CEM.-WAPLENNY 2cm
- MUR Z CEGŁY PEWNEJ O RÓŻNEJ GRUBOŚCI 25-38 cm
- TŁK CEM.-WAPLENNY 2cm
- MALOWANIE EMULSYJNE

- S3 - ŚCIANKA DZIAŁOWA MUROWANA 12cm.
- MALOWANIE EMULSYJNE
- TŁK CEM.-WAPLENNY 2cm
- MUR Z PUSTAKA PANCOWEGO O GRUBOŚCI 8 cm
- TŁK CEM.-WAPLENNY 2cm
- MALOWANIE EMULSYJNE

- S6 - ŚCIANKA DZIAŁOWA G-K 12 cm.
- MALOWANIE EMULSYJNE
- 2 x PŁYTA G-K 25 mm
- STELAŻ Z PROFILU STALOWYCH SZER. 75 mm WYPEŁNIONY WĘZŁĄ MINERALNĄ GRUBOŚCI 70 mm
- 2 x PŁYTA G-K 25 mm
- MALOWANIE EMULSYJNE

- S7 - ŚCIANKA DZIAŁOWA G-K 15 cm.
- MALOWANIE EMULSYJNE
- 2 x PŁYTA G-K 25 mm
- STELAŻ Z PROFILU STALOWYCH SZER. 100 mm WYPEŁNIONY WĘZŁĄ MINERALNĄ GRUBOŚCI 100 mm
- 2 x PŁYTA G-K 25 mm
- MALOWANIE EMULSYJNE

- S8 - ŚCIANKA DZIAŁOWA G-K 20 cm.
- MALOWANIE EMULSYJNE
- 2 x PŁYTA G-K 25 mm
- STELAŻ Z PROFILU STALOWYCH SZER. 2x75 mm WYPEŁNIONY WĘZŁĄ MINERALNĄ GRUBOŚCI 150 mm
- 2 x PŁYTA G-K 25 mm
- MALOWANIE EMULSYJNE

- S9 - ŚCIANKA DZIAŁOWA G-K 10 cm +6 cm MURU.
- MALOWANIE EMULSYJNE
- TŁK CEMENTOWO WAPLENNY 1,5 cm
- ŚCIANKA Z CEGŁY DZIUBANKI gr. 6 cm
- STELAŻ Z PROFILU STALOWYCH SZER. 75 mm WYPEŁNIONY WĘZŁĄ MINERALNĄ GRUBOŚCI 70 mm
- PŁYTA G-K 12,5 mm
- MALOWANIE EMULSYJNE

|  |  |  |  |
|--|--|--|--|
| OBJEKT:<br><b>"JUWIBET" s.c.:</b>                        |  | PARAFIA RZYMSKOKATOLICKA p.w. Św. Wojciecha w Szczawnicy |  |
| INWESTOR:<br><b>EUH. "JUWIBET" s.c.:</b>                 |  | UL. JANA WIKTORA 1a, 34-460 SZCZAWNICA                   |  |
| TYTUŁ RYSUNKU:<br><b>RZUT I PIĘTRA - PLEBANIA</b>        |  | BRANŻA:<br><b>INWENTARYZACJA</b>                         |  |
| ZESPÓŁ PROJEKTOWY:<br><b>mgr inż. arch. Paulin KURAL</b> |  | DATA:<br><b>11.2016</b>                                  |  |
| NR UPR.:<br><b>UAN-8346/2386</b>                         |  | SKALA:<br><b>1:100</b>                                   |  |
| PODPIŚCIE:   |  | NR RYS.:<br><b>119</b>                                   |  |