


PODDASZE/STRYCH

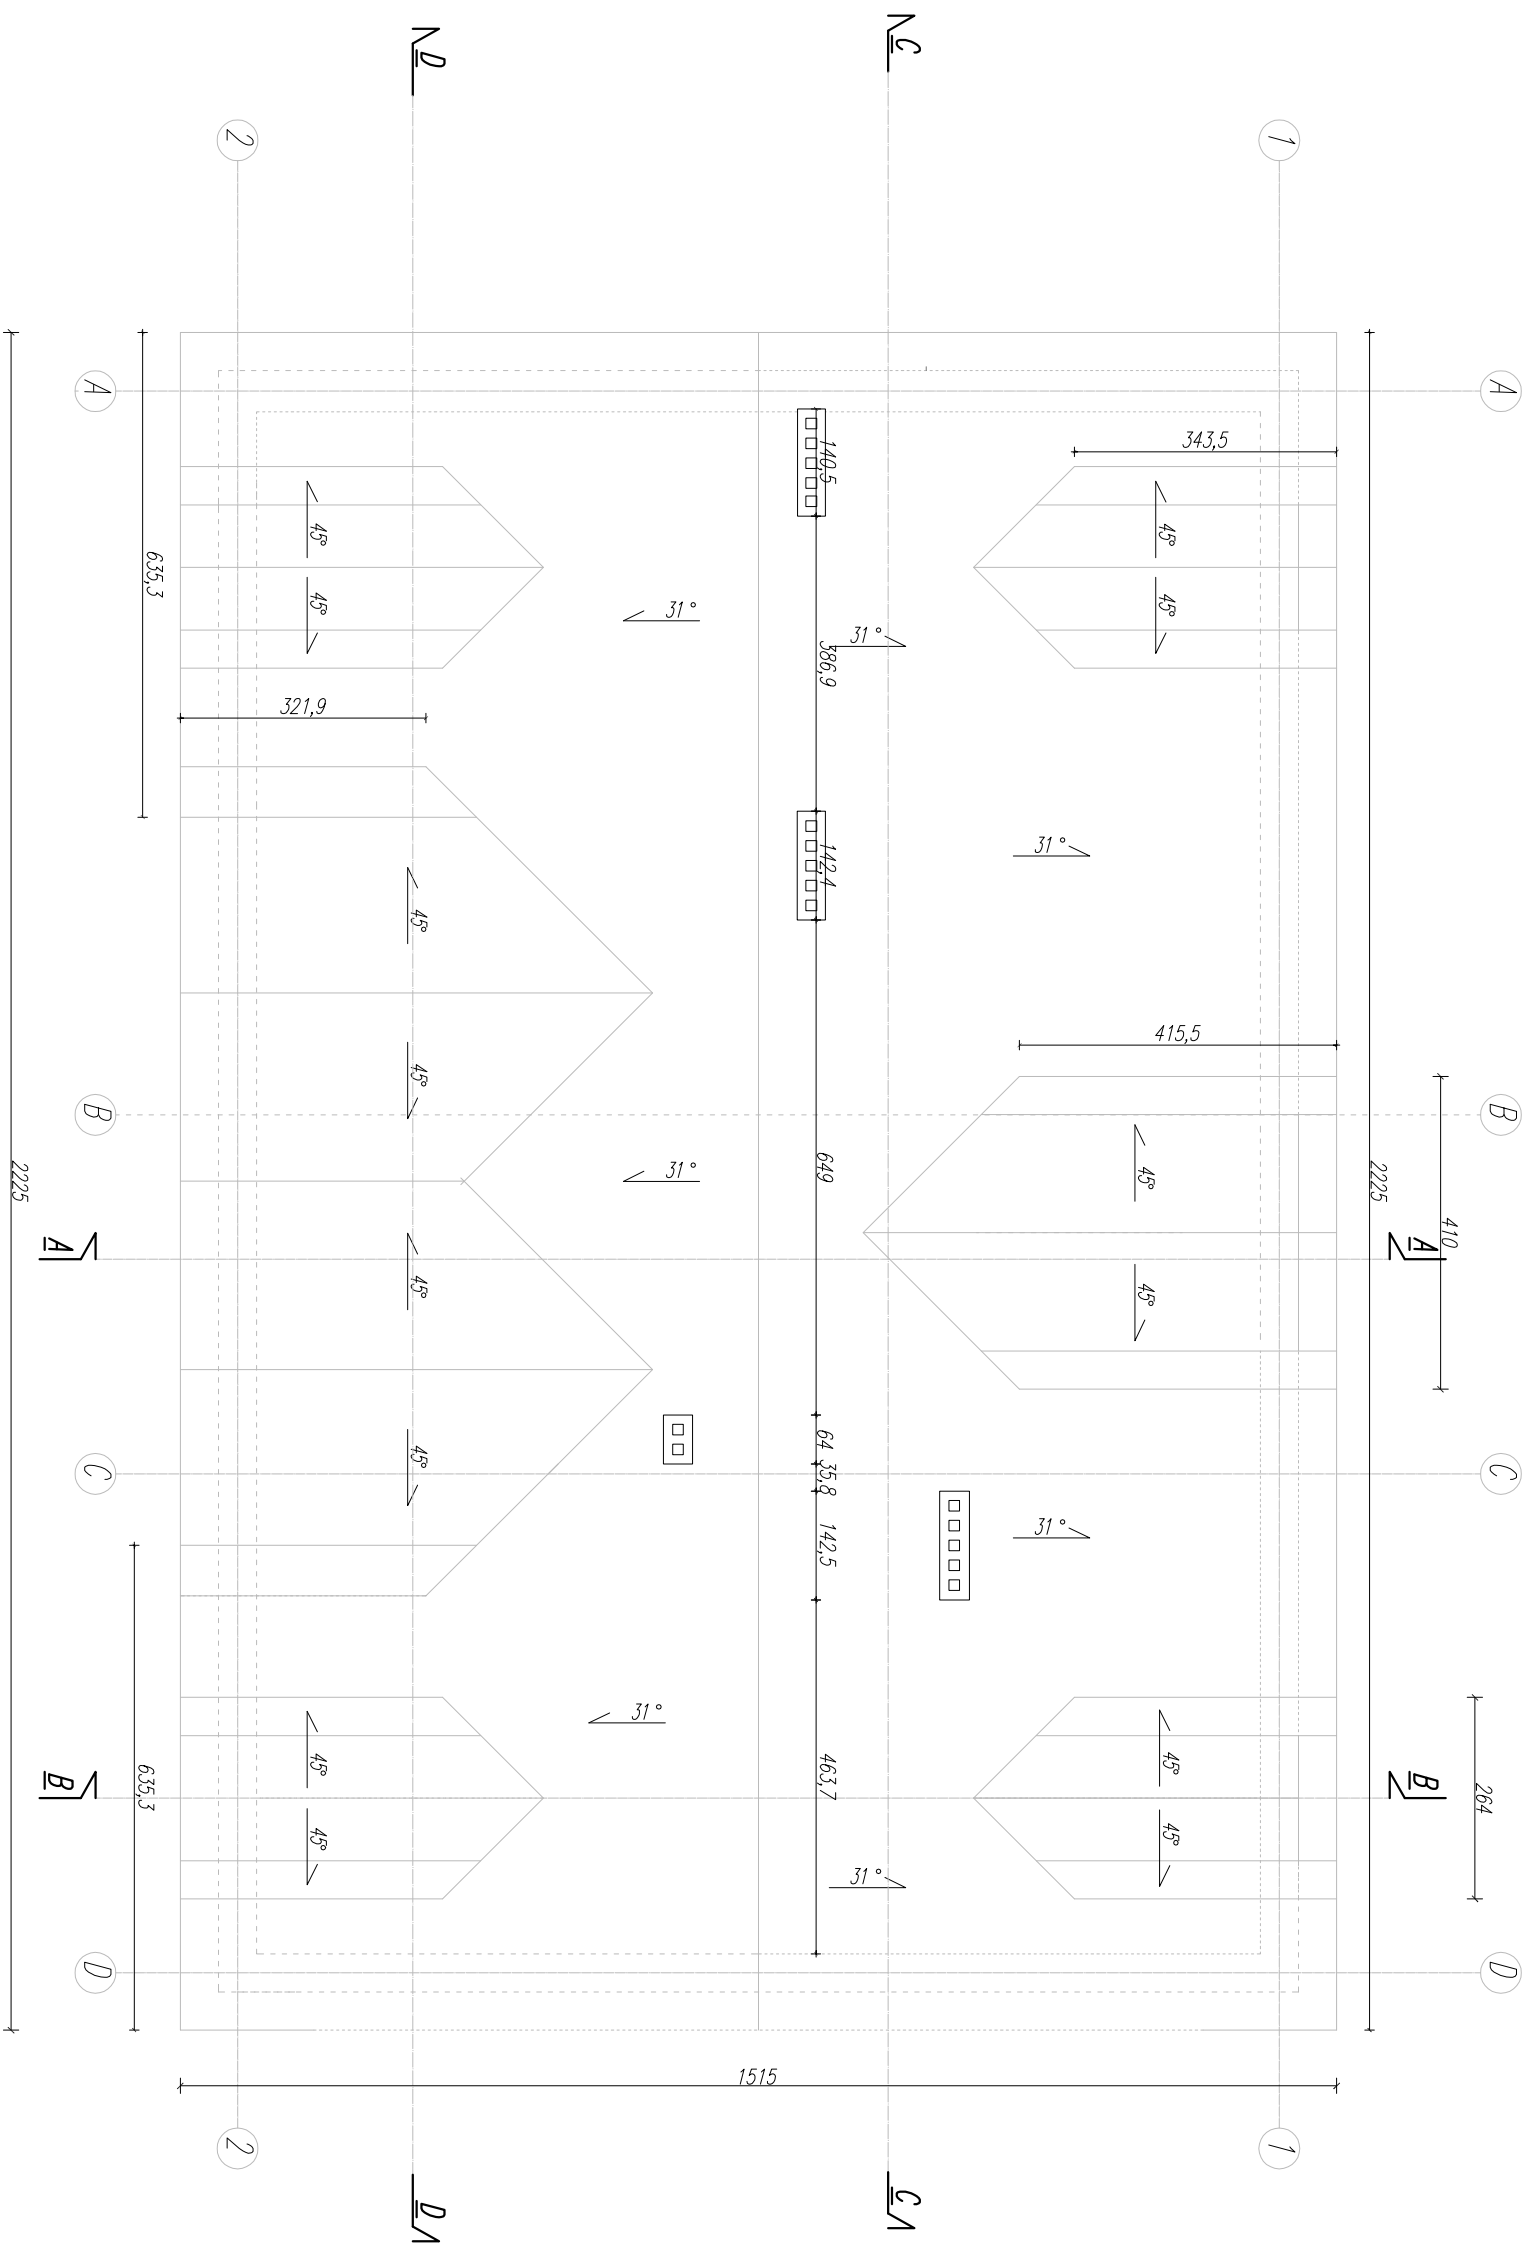

F.U.H. <b>"JUWIBET" s.c.:</b>		<b>PROJEKT ARCHITEKTONICZNO-BUDOWLANY</b> <b>REMONT I TERMOMODERNIZACJA DOMU PARAFIALNEGO I BUDYNKU PLEBANI w SZCZAWNICY</b> LOKALIZACJA: UL. JANA WIKTORA 1a, DZ. NR 1461/5 w Szczawnicy.		
INWESTOR:		<b>PARAFIA RZYMSKOKATOLICKA p.w.Św. Wojciecha w Szczawnicy</b> <b>UL. JANA WIKTORA 1a, 34-460 SZCZAWNICA</b>		
TYTUŁ RYSUNKU:		BRANŻA:		
<b>RZUT DACHU - PLEBANIA</b>		<b>INWENTARYZACJA</b>		
ZESPÓŁ PROJEKTOWY:	NR UPR.:	PODPIS:	DATA:	NR RYS.:
<b>mgr inż. arch. Paulin KURAL</b>	<b>MPOIA/051/2010</b>		<b>11.2016</b>	<b>121</b>
<b>mgr inż. Jerzy ZYGMUNT</b>	<b>UAN-8346/23/86</b>		SKALA: <b>1:100</b>	