


PLEBANIA

DOM PARAFIALNY

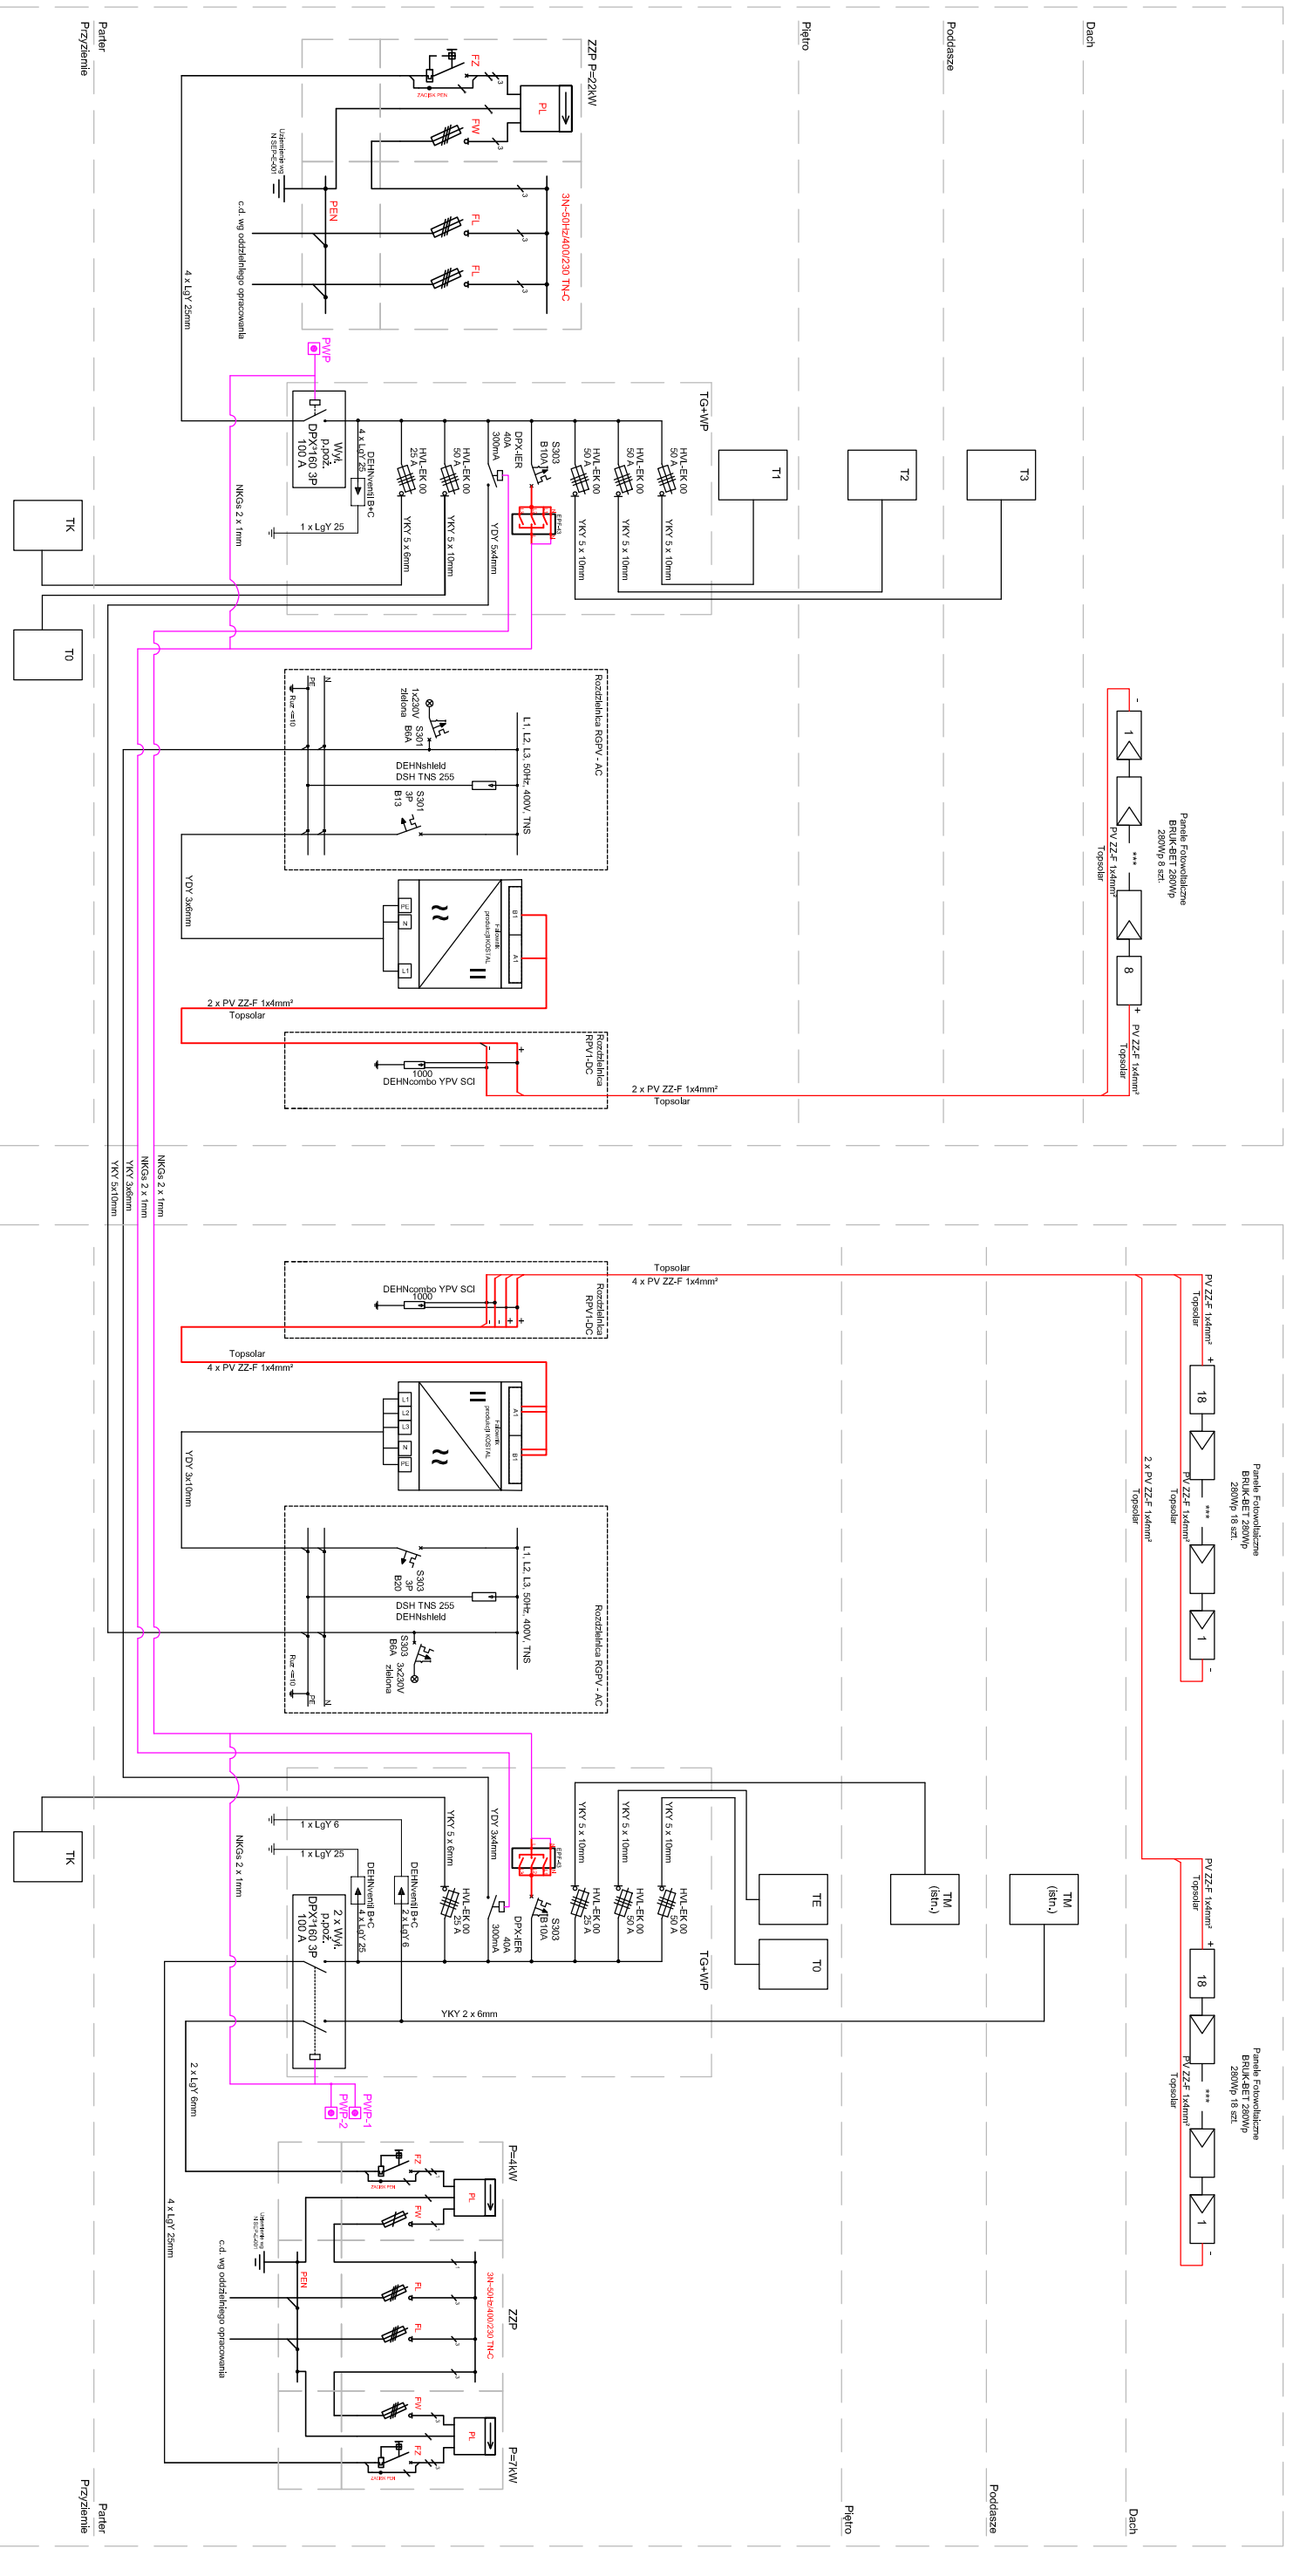

OBIEKT: **PROJEKT ARCHYTEKTONICZNO-BUDOWLANY**
REMONT I TERMOMODERNIZACJA DOMU PARAFIALNEGO I BUDYNKU PLEBANI W
SZCZAWNICY
 LOKALIZACJA: UL. JANA WIKTORA 1a, DZ. NR 146/1/1 w Szczawnicy.

INWESTOR: **PARAFIA RZYMSKOKATOLICKA p.w. Św. Wojciecha w Szczawnicy**
 UL. JANA WIKTORA 1a, 34-460 SZCZAWNICZA

TYTUŁ RYSUNKU: **SCHEMAT ZASILANIA 3x400/230V**

PROJEKTOWAŁ: **Mgr inż. Krzysztof Rybus**
 Nr upr. MAP/0246/PWOE/04
 do projektowania i kierowania robotami budowl. bez ograniczeń w specjalności instalacyjnej w zakresie sieci, instalacji i urządzeń elektrycznych i elektroenergetycznych.

OPRACOWAŁ: **Inż. Grzegorz Zajęc**

TYTUŁ RYSUNKU: **INSTALACJE ELEKTRYCZNE**

DATA: **01.2017**

SKALA: **E-1**