


# POZIOM -3,15

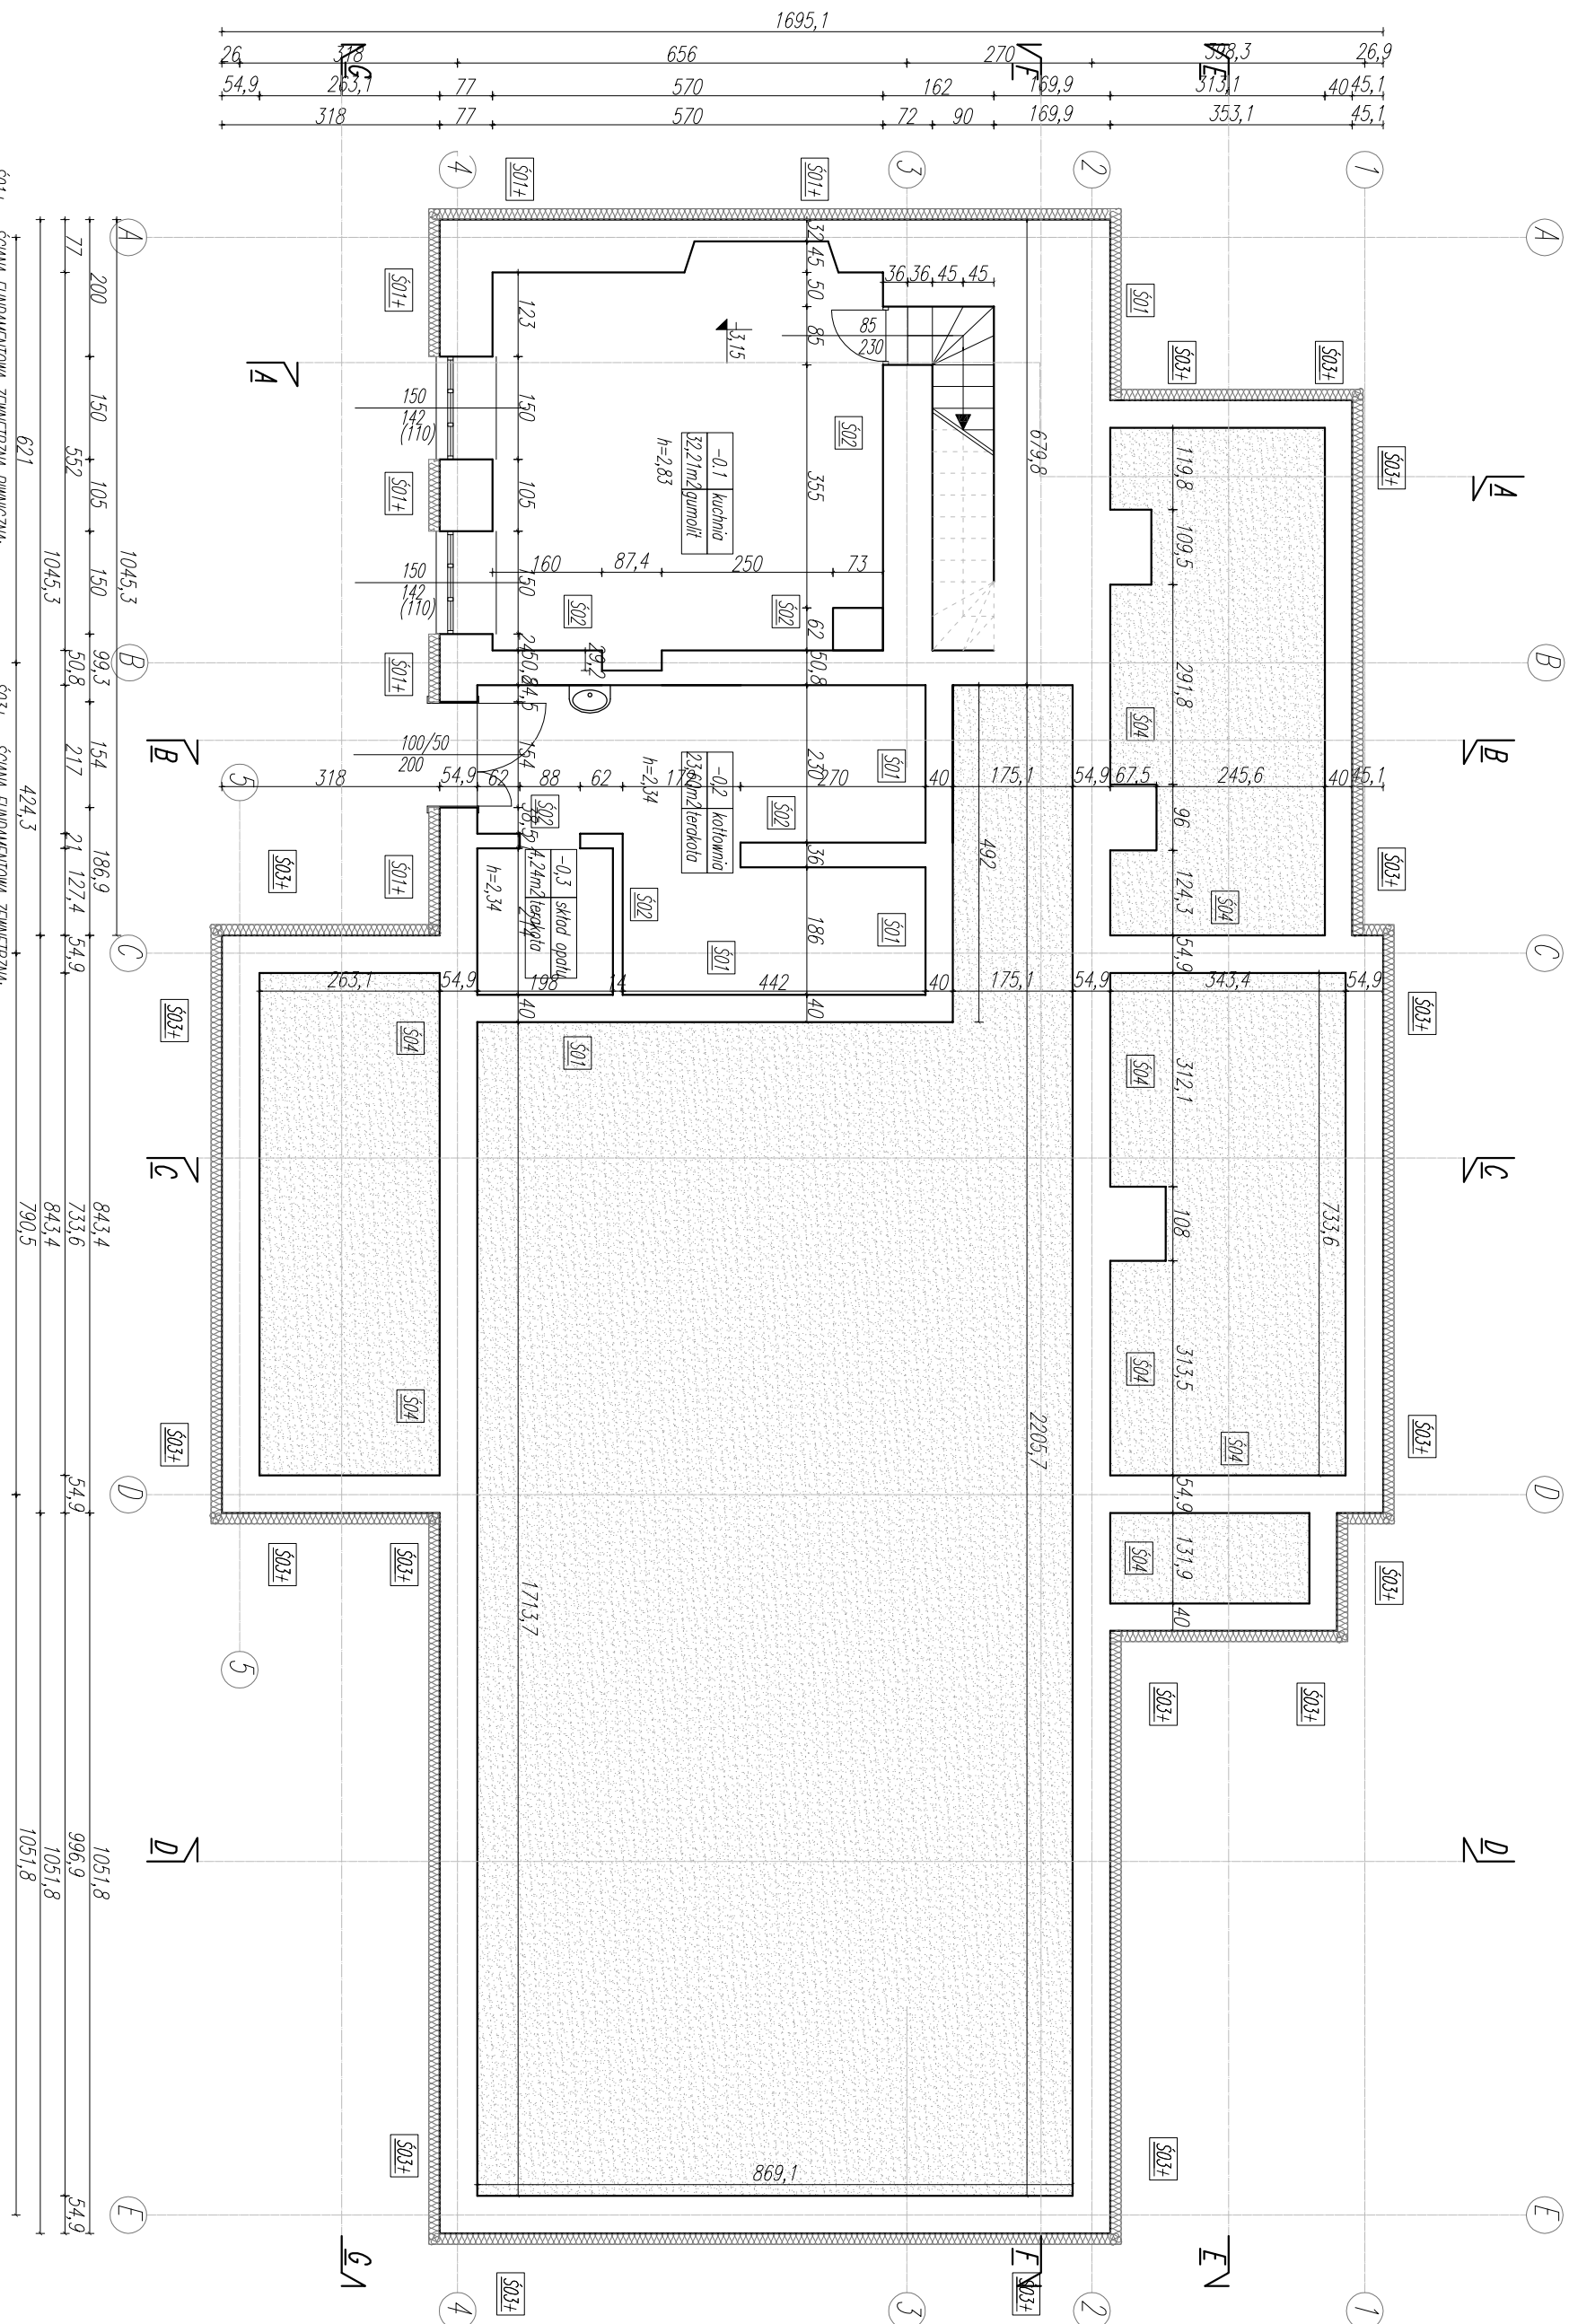

S01+ - ŚCIANA FUNDAMENTOWA ZEWNĘTRZNA PŁYWCZAKA:  
 -PONIŻEJ TERENU FOLIA KUBETKOWA  
 -WARSTWA SIATKI  
 -STRUDUR gr. 10 cm  
 -IZOLACJA Z PĄPY TERMOIZOLACYJNEJ  
 -TŁMK CEMENTOWY  
 -MUR Z CEGŁY PEŁNEJ O RÓŻNEJ GRUBOŚCI  
 -POMIĘSZCZENIA PŁYWCZAKI - TŁMK WAPNIENY 2cm  
 -POWIÓKA MALARSKA-EMULSJA

S03+ - ŚCIANA FUNDAMENTOWA ZEWNĘTRZNA:  
 -PONIŻEJ TERENU:  
 -WARSTWA SIATKI NA PIĘTYCH STRUDUR gr. 10 cm  
 -PONIŻEJ TERENU:  
 -TŁMK CIENKOWARSTWOWY NA PIĘTYCH STRUDUR gr. 10 cm  
 -MUR Z CEGŁY PEŁNEJ O RÓŻNEJ GRUBOŚCI  
 -RAPOWKA CEMENTOWA

<b>F.U.H. "JUWIBET" s.c.:</b>		<b>PROJEKT ARCHITEKTONICZNO-BUDOWLANY</b> <b>REMONT I TERMOMODERNIZACJA DOMU PARAFIALNEGO I BUDYNKU PLEBANI w SZCZAWNICY</b> LOKALIZACJA: UL. JANA WIKTORA 1a, DZ. NR 1461/5 w Szczawnicy.		
<b>INWESTOR:</b>		<b>PARAFIA RZYMSKOKATOLICKA p.w.Św. Wojciecha w Szczawnicy</b> UL. JANA WIKTORA 1a, 34-460 SZCZAWNICA		
<b>TYTUŁ RYSUNKU:</b>		<b>RZUT PRZYZIEMIA - DOM PARAFIALNY</b>	<b>BRANŻA:</b> <b>ARCHITEKTURA</b>	
<b>ZESPÓŁ PROJEKTOWY:</b> mgr inż. arch. Paulin KURAL	<b>NR UPR.:</b> MPOIA/051/2010	<b>PODPIS:</b>	<b>DATA:</b> 11.2016	<b>NR RYS.:</b> <b>A01</b>
mgr inż. Jerzy ZYGMUNT	UAN-8346/23/86		<b>SKALA:</b> 1:100	

S01 - ŚCIANA FUNDAMENTOWA ZEWNĘTRZNA PŁYWCZAKA:  
 -PONIŻEJ TERENU TŁMK WAPNIENY 2cm, PONIŻEJ RAPOWKA CEM.  
 -MUR Z CEGŁY PEŁNEJ O RÓŻNEJ GRUBOŚCI  
 -POMIĘSZCZENIA PŁYWCZAKI - TŁMK WAPNIENY 2cm  
 -POWIÓKA MALARSKA-EMULSJA

S02 - ŚCIANA FUNDAMENTOWA WEW. PŁYWCZAKA:  
 -TŁMK CEM-WAPNIENY 2cm  
 -MUR Z CEGŁY PEŁNEJ O RÓŻNEJ GRUBOŚCI  
 -TŁMK WAPNIENY 1,5cm  
 -MALOWANIE EMULSJANE

S03 - ŚCIANA FUNDAMENTOWA ZEWNĘTRZNA:  
 -PONIŻEJ TERENU TŁMK WAPNIENY 12cm, PONIŻEJ RAPOWKA CEM.  
 -MUR Z CEGŁY PEŁNEJ O RÓŻNEJ GRUBOŚCI  
 -RAPOWKA CEMENTOWA

S04 - ŚCIANA FUNDAMENTOWA WEWNĘTRZNA:  
 -RAPOWKA CEMENTOWA  
 -MUR Z CEGŁY PEŁNEJ O RÓŻNEJ GRUBOŚCI  
 -RAPOWKA CEMENTOWA