


# POZIOM +2,55

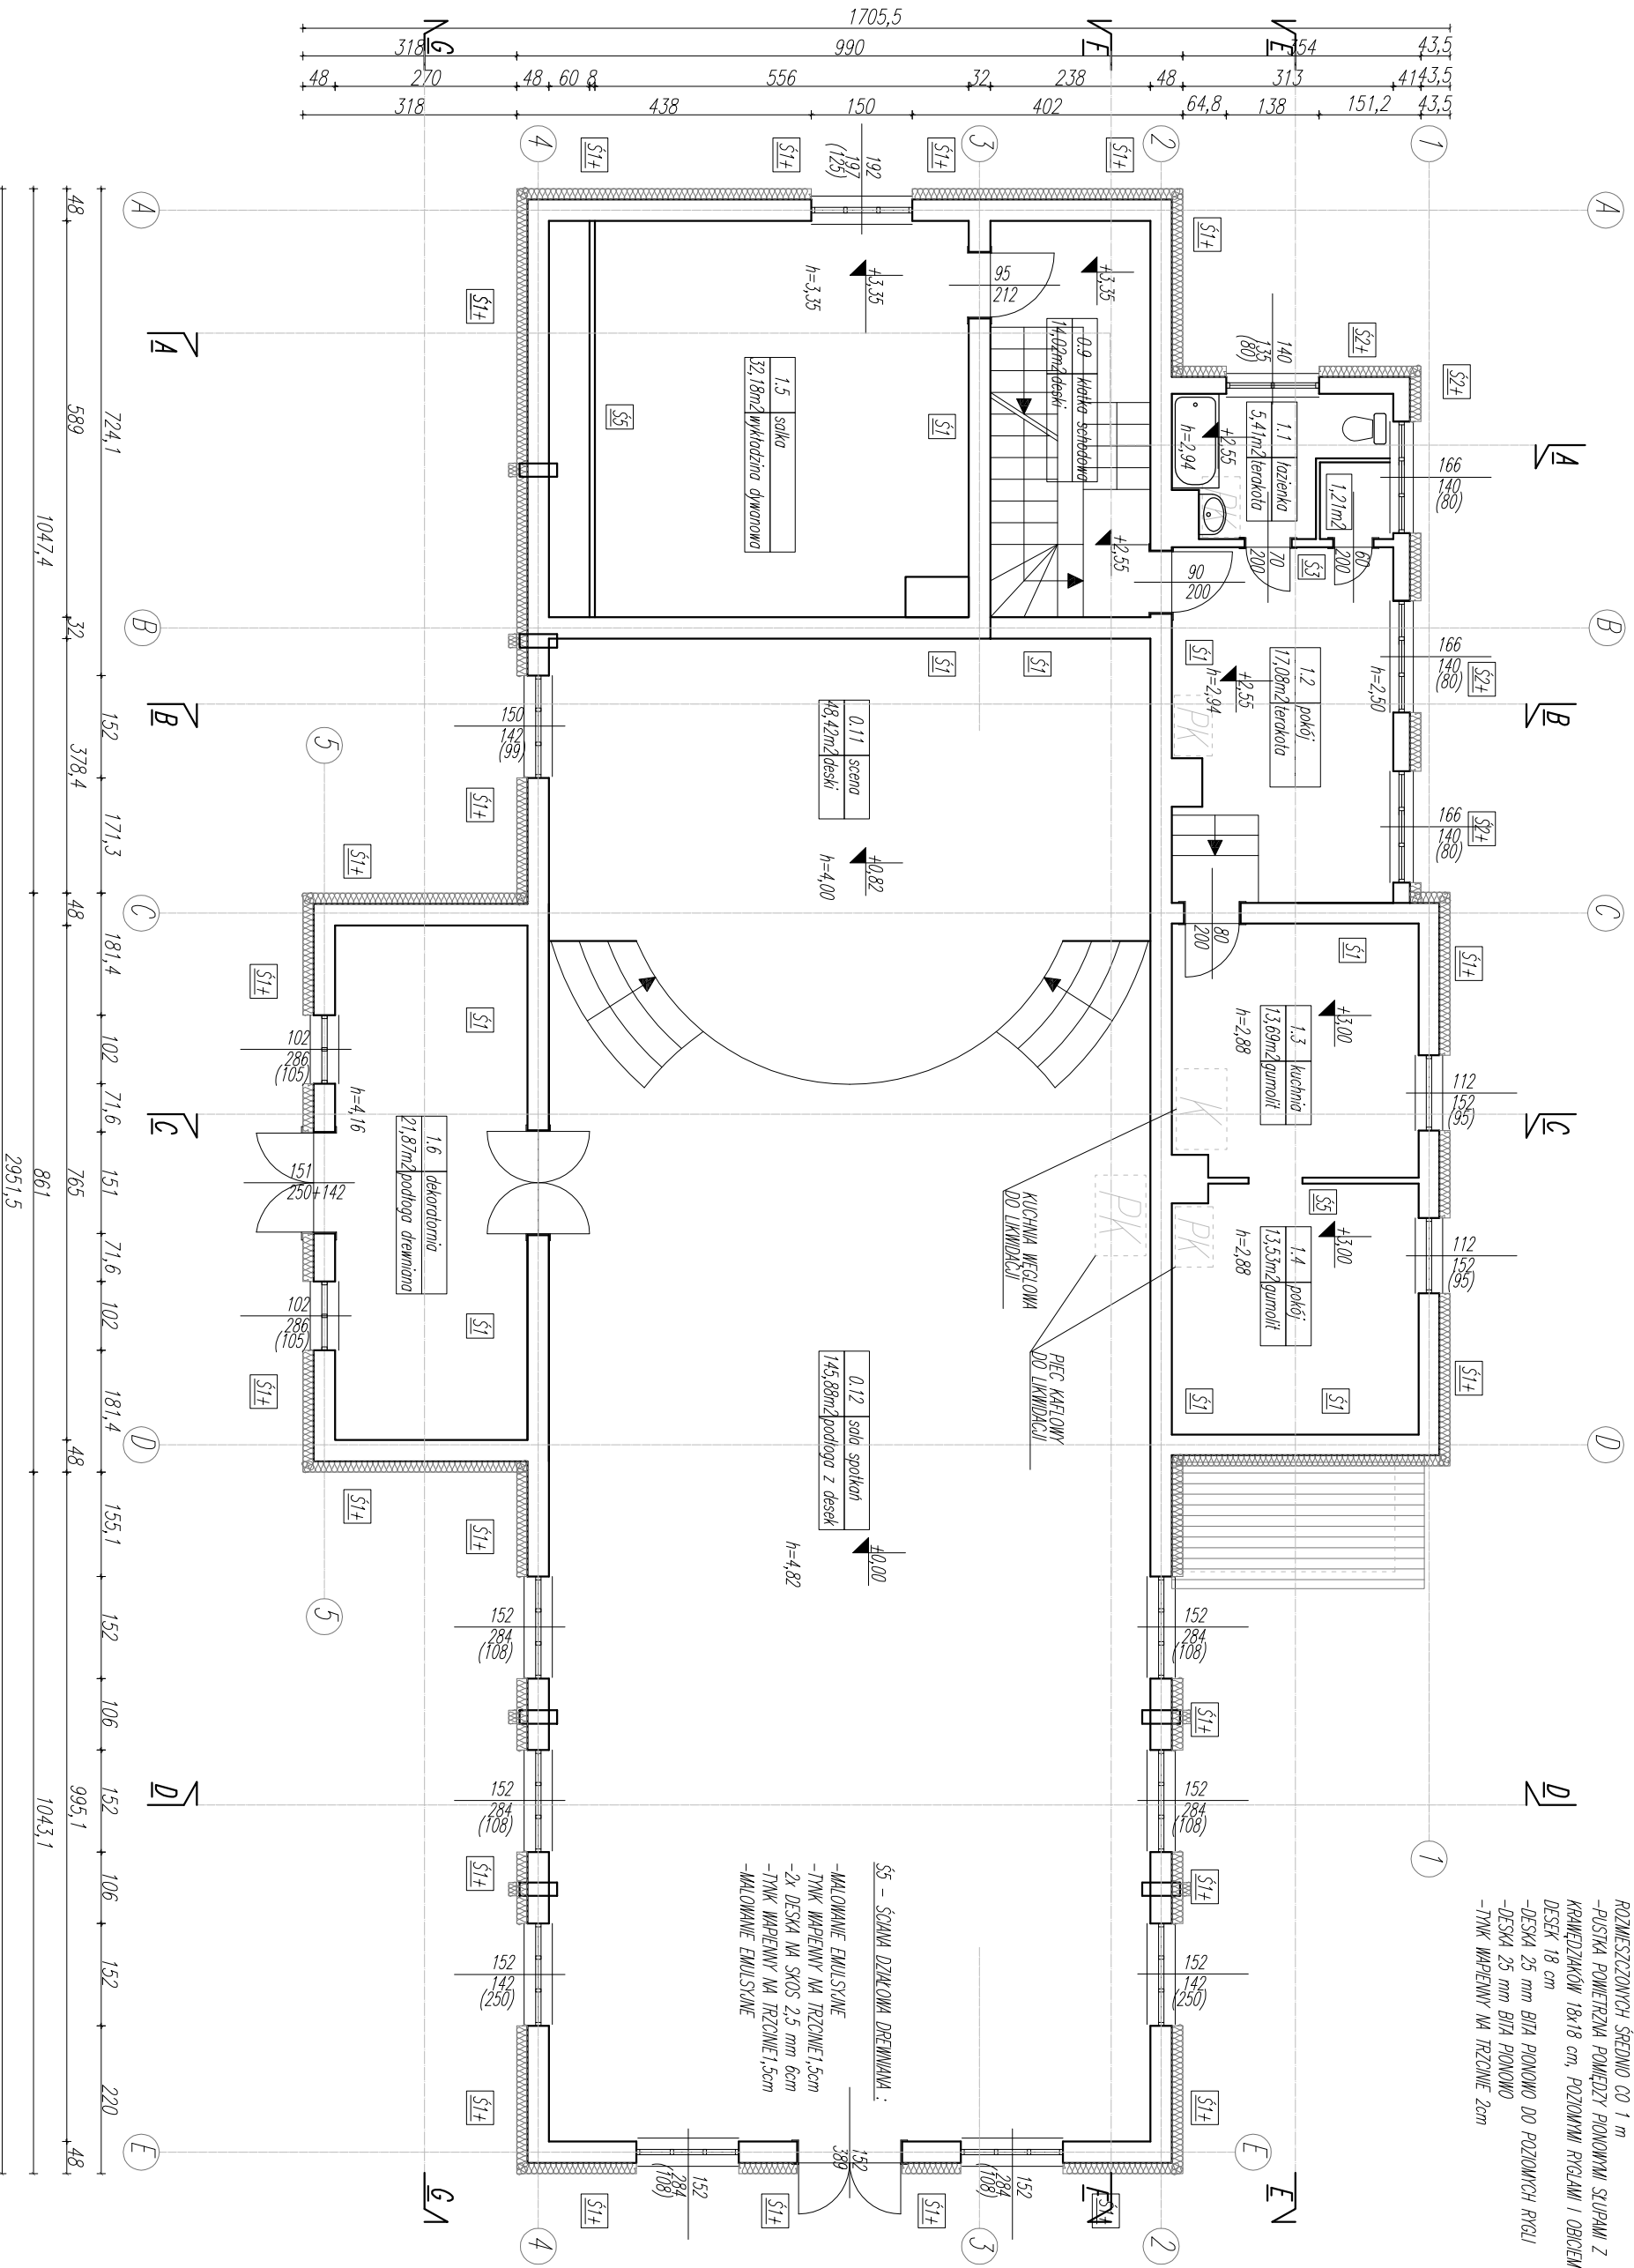

- S1 - ŚCIANA ZEWNĘTRZNA I WEWNĘTRZNA KONSTRUKCYJNA DREWNIANA WARSTWOWA:
  - TYNK WAPNIENY NA TRZCINIE 2cm
  - DESKA 25 mm BIAŁA PIONOWO
  - DESKA 25 mm BIAŁA PIONOWO DO POZIOMYCH RGŁU
  - ROZMIESZCZONYCH ŚREDNIO CO 1 m
  - PUSTKA POWIERZCHNI POMIĘDZY PIONOWYMI ŚCIAPAMI Z KRANIECZAKÓW 18x18 cm, POZIOMYMI RGŁAMI I OBICIEM Z DESEK 18 cm
  - DESKA 25 mm BIAŁA PIONOWO DO POZIOMYCH RGŁU
  - DESKA 25 mm BIAŁA PIONOWO
  - TYNK WAPNIENY NA TRZCINIE 2cm
- S1+ - ŚCIANA ZEWNĘTRZNA I WEWNĘTRZNA KONSTRUKCYJNA DREWNIANA WARSTWOWA:
  - TYNK CEMENTOWY SİLIKONOWY - BARANEK 2 mm
  - OCIEPLENIE Z WEŁNY MINERALNEJ gr. 16 cm - 0,039
  - TYNK WAPNIENY NA TRZCINIE 2cm
  - DESKA 25 mm BIAŁA PIONOWO
  - DESKA 25 mm BIAŁA PIONOWO DO POZIOMYCH RGŁU
  - ROZMIESZCZONYCH ŚREDNIO CO 1 m
  - PUSTKA POWIERZCHNI POMIĘDZY PIONOWYMI ŚCIAPAMI Z KRANIECZAKÓW 18x18 cm, POZIOMYMI RGŁAMI I OBICIEM Z DESEK 18 cm
  - DESKA 25 mm BIAŁA PIONOWO DO POZIOMYCH RGŁU
  - DESKA 25 mm BIAŁA PIONOWO
  - TYNK WAPNIENY NA TRZCINIE 2cm
- S2 - ŚCIANA ZEWNĘTRZNA MUROWANA:
  - TYNK CEM.-WAPNIENY 1,5cm
  - CEGLA PEŁNA 25cm
  - TYNK CEM.-WAPNIENY 1,5cm
  - MALOWANIE EMULSYJNE
- S2+ - ŚCIANA ZEWNĘTRZNA MUROWANA:
  - TYNK CEMENTOWY SİLIKONOWY - BARANEK 2 mm
  - OCIEPLENIE ZE STYROFANU gr. 16 cm - 0,036
  - TYNK CEM. - WAPNIENY 1,5 cm
  - CEGLA PEŁNA 25 cm
  - TYNK CEM.-WAPNIENY 1,5 cm
- S3 - ŚCIANA DZIAŁOWA MUROWANA:
  - MALOWANIE EMULSYJNE
  - TYNK CEM.-WAPNIENY 1,5cm
  - CEGLA DZIURAWKA 12cm
  - TYNK CEM.-WAPNIENY 1,5cm
  - MALOWANIE EMULSYJNE
- S5 - ŚCIANA DZIAŁOWA DREWNIANA:
  - MALOWANIE EMULSYJNE
  - TYNK WAPNIENY NA TRZCINIE 1,5cm
  - 2x DESKA NA SKOS 2,5 mm 6cm
  - TYNK WAPNIENY NA TRZCINIE 1,5cm
  - MALOWANIE EMULSYJNE

F.U.H. <b>"JUWIBET" s.c.:</b>		OBIEKT: <b>PROJEKT ARCHITEKTONICZNO-BUDOWLANY                  REMONT I TERMOMODERNIZACJA DOMU PARAFIALNEGO I BUDYNKU PLEBANI w                  SZCZAWNICY</b> LOKALIZACJA: UL. JANA WIKTORA 1a, DZ. NR 1461/5 w Szczawnicy.	
INWESTOR: <b>PARAFIA RZYMSKOKATOLICKA p.w.Św. Wojciecha w Szczawnicy                  UL. JANA WIKTORA 1a, 34-460 SZCZAWNICA</b>		BRANŻA: <b>ARCHITEKTURA</b>	
TYTUŁ RYSUNKU: <b>RZUT POZIOMU +2,55- DOM PARAFIALNY</b>		DATA: <b>11.2016</b>	
ZESPÓŁ PROJEKTOWY: <b>mgr inż. arch. Paulin                  KURAL</b>		NR RYS.: <b>A03</b>	
NR UPR.: <b>MPOIA/051/2010</b>		SKALA: <b>1:100</b>	
PODPIS: <b>mgr inż. Jerzy                  ZYGMUNT</b>		NR RYS.: <b>A03</b>	
UAN-8346/23/86		SKALA: <b>1:100</b>	