


POZIOM +5,19

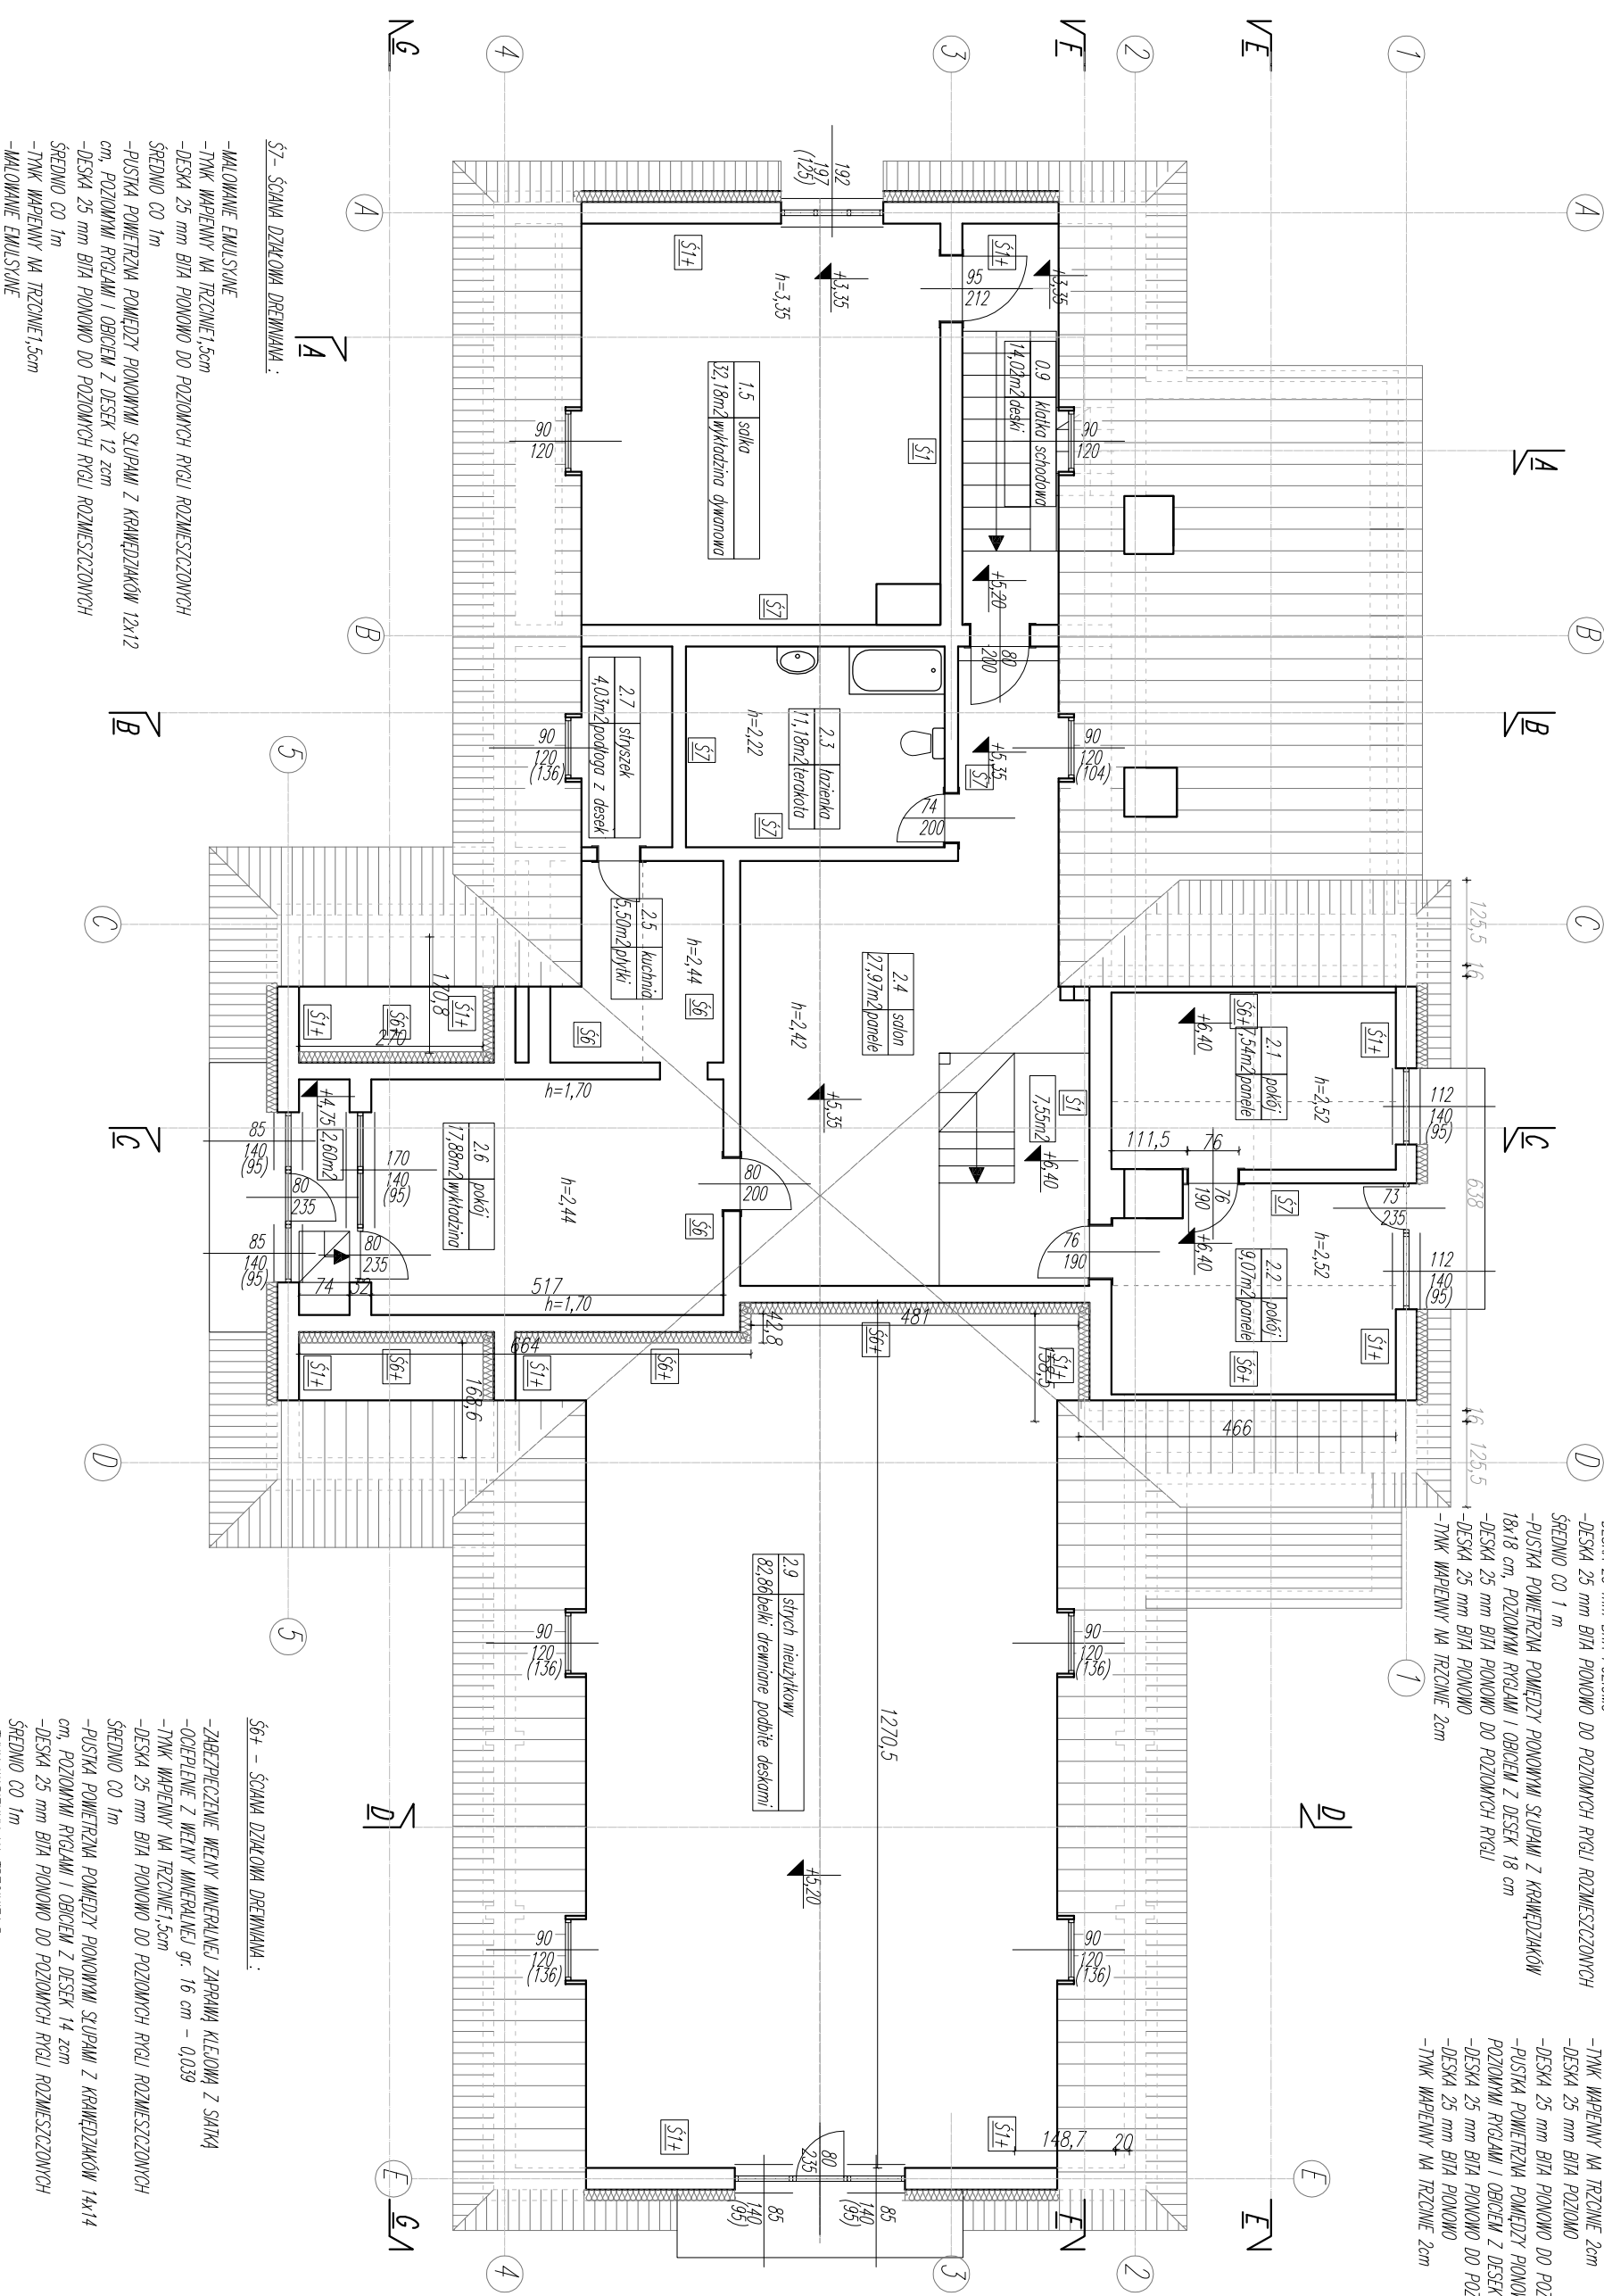

S7 - ŚCIANA DZIAŁOWA DREWNIANA
 WARSZTOWA:

- TYNK WAPLEWY NA TRZCINIE 2cm
- DESKA 25 mm BIAŁA PIONOWO DO POZIOMYCH RYGLI ROZMIESZCZONYCH ŚREDNIO CO 1m
- PUSTKA POWIETRZNA POMIĘDZY PIONOWYMI STUPAMI Z KRANIECZAKÓW 18x18 cm, POZIOMYMI RYGLAMI I OBICIEM Z DESEK 18 cm
- DESKA 25 mm BIAŁA PIONOWO DO POZIOMYCH RYGLI
- TYNK WAPLEWY NA TRZCINIE 2cm

S7+ - ŚCIANA ZEWNĘTRZNA I WEWNĘTRZNA KONSTRUKCYJNA DREWNIANA WARSZTOWA:

- TYNK CIEPKOŚCIOWY SİLİKONOWY - BARANEX 2 mm
- OCIEPLENIE Z WEŁNY MINERALNEJ gr. 16 cm - Q039
- TYNK WAPLEWY NA TRZCINIE 2cm
- DESKA 25 mm BIAŁA POZIOMO
- DESKA 25 mm BIAŁA PIONOWO DO POZIOMYCH RYGLI ROZMIESZCZONYCH ŚREDNIO CO 1 m
- PUSTKA POWIETRZNA POMIĘDZY PIONOWYMI STUPAMI Z KRANIECZAKÓW 18x18 cm, POZIOMYMI RYGLAMI I OBICIEM Z DESEK 18 cm
- DESKA 25 mm BIAŁA PIONOWO DO POZIOMYCH RYGLI
- TYNK WAPLEWY NA TRZCINIE 2cm

S6 - ŚCIANA DZIAŁOWA DREWNIANA:

- MALOWANIE EMULSYJNE
- TYNK WAPLEWY NA TRZCINIE 1,5cm
- DESKA 25 mm BIAŁA PIONOWO DO POZIOMYCH RYGLI ROZMIESZCZONYCH ŚREDNIO CO 1m
- PUSTKA POWIETRZNA POMIĘDZY PIONOWYMI STUPAMI Z KRANIECZAKÓW 14x14 cm, POZIOMYMI RYGLAMI I OBICIEM Z DESEK 14 zcm
- DESKA 25 mm BIAŁA PIONOWO DO POZIOMYCH RYGLI ROZMIESZCZONYCH ŚREDNIO CO 1m
- TYNK WAPLEWY NA TRZCINIE 1,5cm
- MALOWANIE EMULSYJNE

S7 - ŚCIANA DZIAŁOWA DREWNIANA:

- MALOWANIE EMULSYJNE
- TYNK WAPLEWY NA TRZCINIE 1,5cm
- DESKA 25 mm BIAŁA PIONOWO DO POZIOMYCH RYGLI ROZMIESZCZONYCH ŚREDNIO CO 1m
- PUSTKA POWIETRZNA POMIĘDZY PIONOWYMI STUPAMI Z KRANIECZAKÓW 12x12 cm, POZIOMYMI RYGLAMI I OBICIEM Z DESEK 12 zcm
- DESKA 25 mm BIAŁA PIONOWO DO POZIOMYCH RYGLI ROZMIESZCZONYCH ŚREDNIO CO 1m
- TYNK WAPLEWY NA TRZCINIE 1,5cm
- MALOWANIE EMULSYJNE

S6+ - ŚCIANA DZIAŁOWA DREWNIANA:

- ZABEZPIECZENIE WEŁNY MINERALNEJ ZAPRĄMĄ KLEJONĄ Z SĄTĄ
- OCIEPLENIE Z WEŁNY MINERALNEJ gr. 16 cm - Q039
- TYNK WAPLEWY NA TRZCINIE 1,5cm
- DESKA 25 mm BIAŁA PIONOWO DO POZIOMYCH RYGLI ROZMIESZCZONYCH ŚREDNIO CO 1m
- PUSTKA POWIETRZNA POMIĘDZY PIONOWYMI STUPAMI Z KRANIECZAKÓW 14x14 cm, POZIOMYMI RYGLAMI I OBICIEM Z DESEK 14 zcm
- DESKA 25 mm BIAŁA PIONOWO DO POZIOMYCH RYGLI ROZMIESZCZONYCH ŚREDNIO CO 1m
- TYNK WAPLEWY NA TRZCINIE 1,5cm
- MALOWANIE EMULSYJNE

F.U.H. "JUWIBET" s.c.:		PROJEKT ARCHITEKTONICZNO-BUDOWLANY REMONT I TERMOMODERNIZACJA DOMU PARAFIALNEGO I BUDYNKU PLEBANI w SZCZAWNICY LOKALIZACJA: UL. JANA WIKTORA 1a, DZ. NR 1461/5 w Szczawnicy.	
INWESTOR: PARAFIA RZYMSKOKATOLICKA p.w.Św. Wojciecha w Szczawnicy UL. JANA WIKTORA 1a, 34-460 SZCZAWNICA		BRANŻA: ARCHITEKTURA	
TYTUŁ RYSUNKU: RZUT POZIOMU +5,19- DOM PARAFIALNY		NR RYS.: A04	
ZESPÓŁ PROJEKTOWY: mgr inż. arch. Paulin KURAL	NR UPR.: MPOIA/051/2010	DATA: 11.2016	SKALA: 1:100
mgr inż. Jerzy ZYGMUNT	UAN-8346/23/86		