


# PARTER

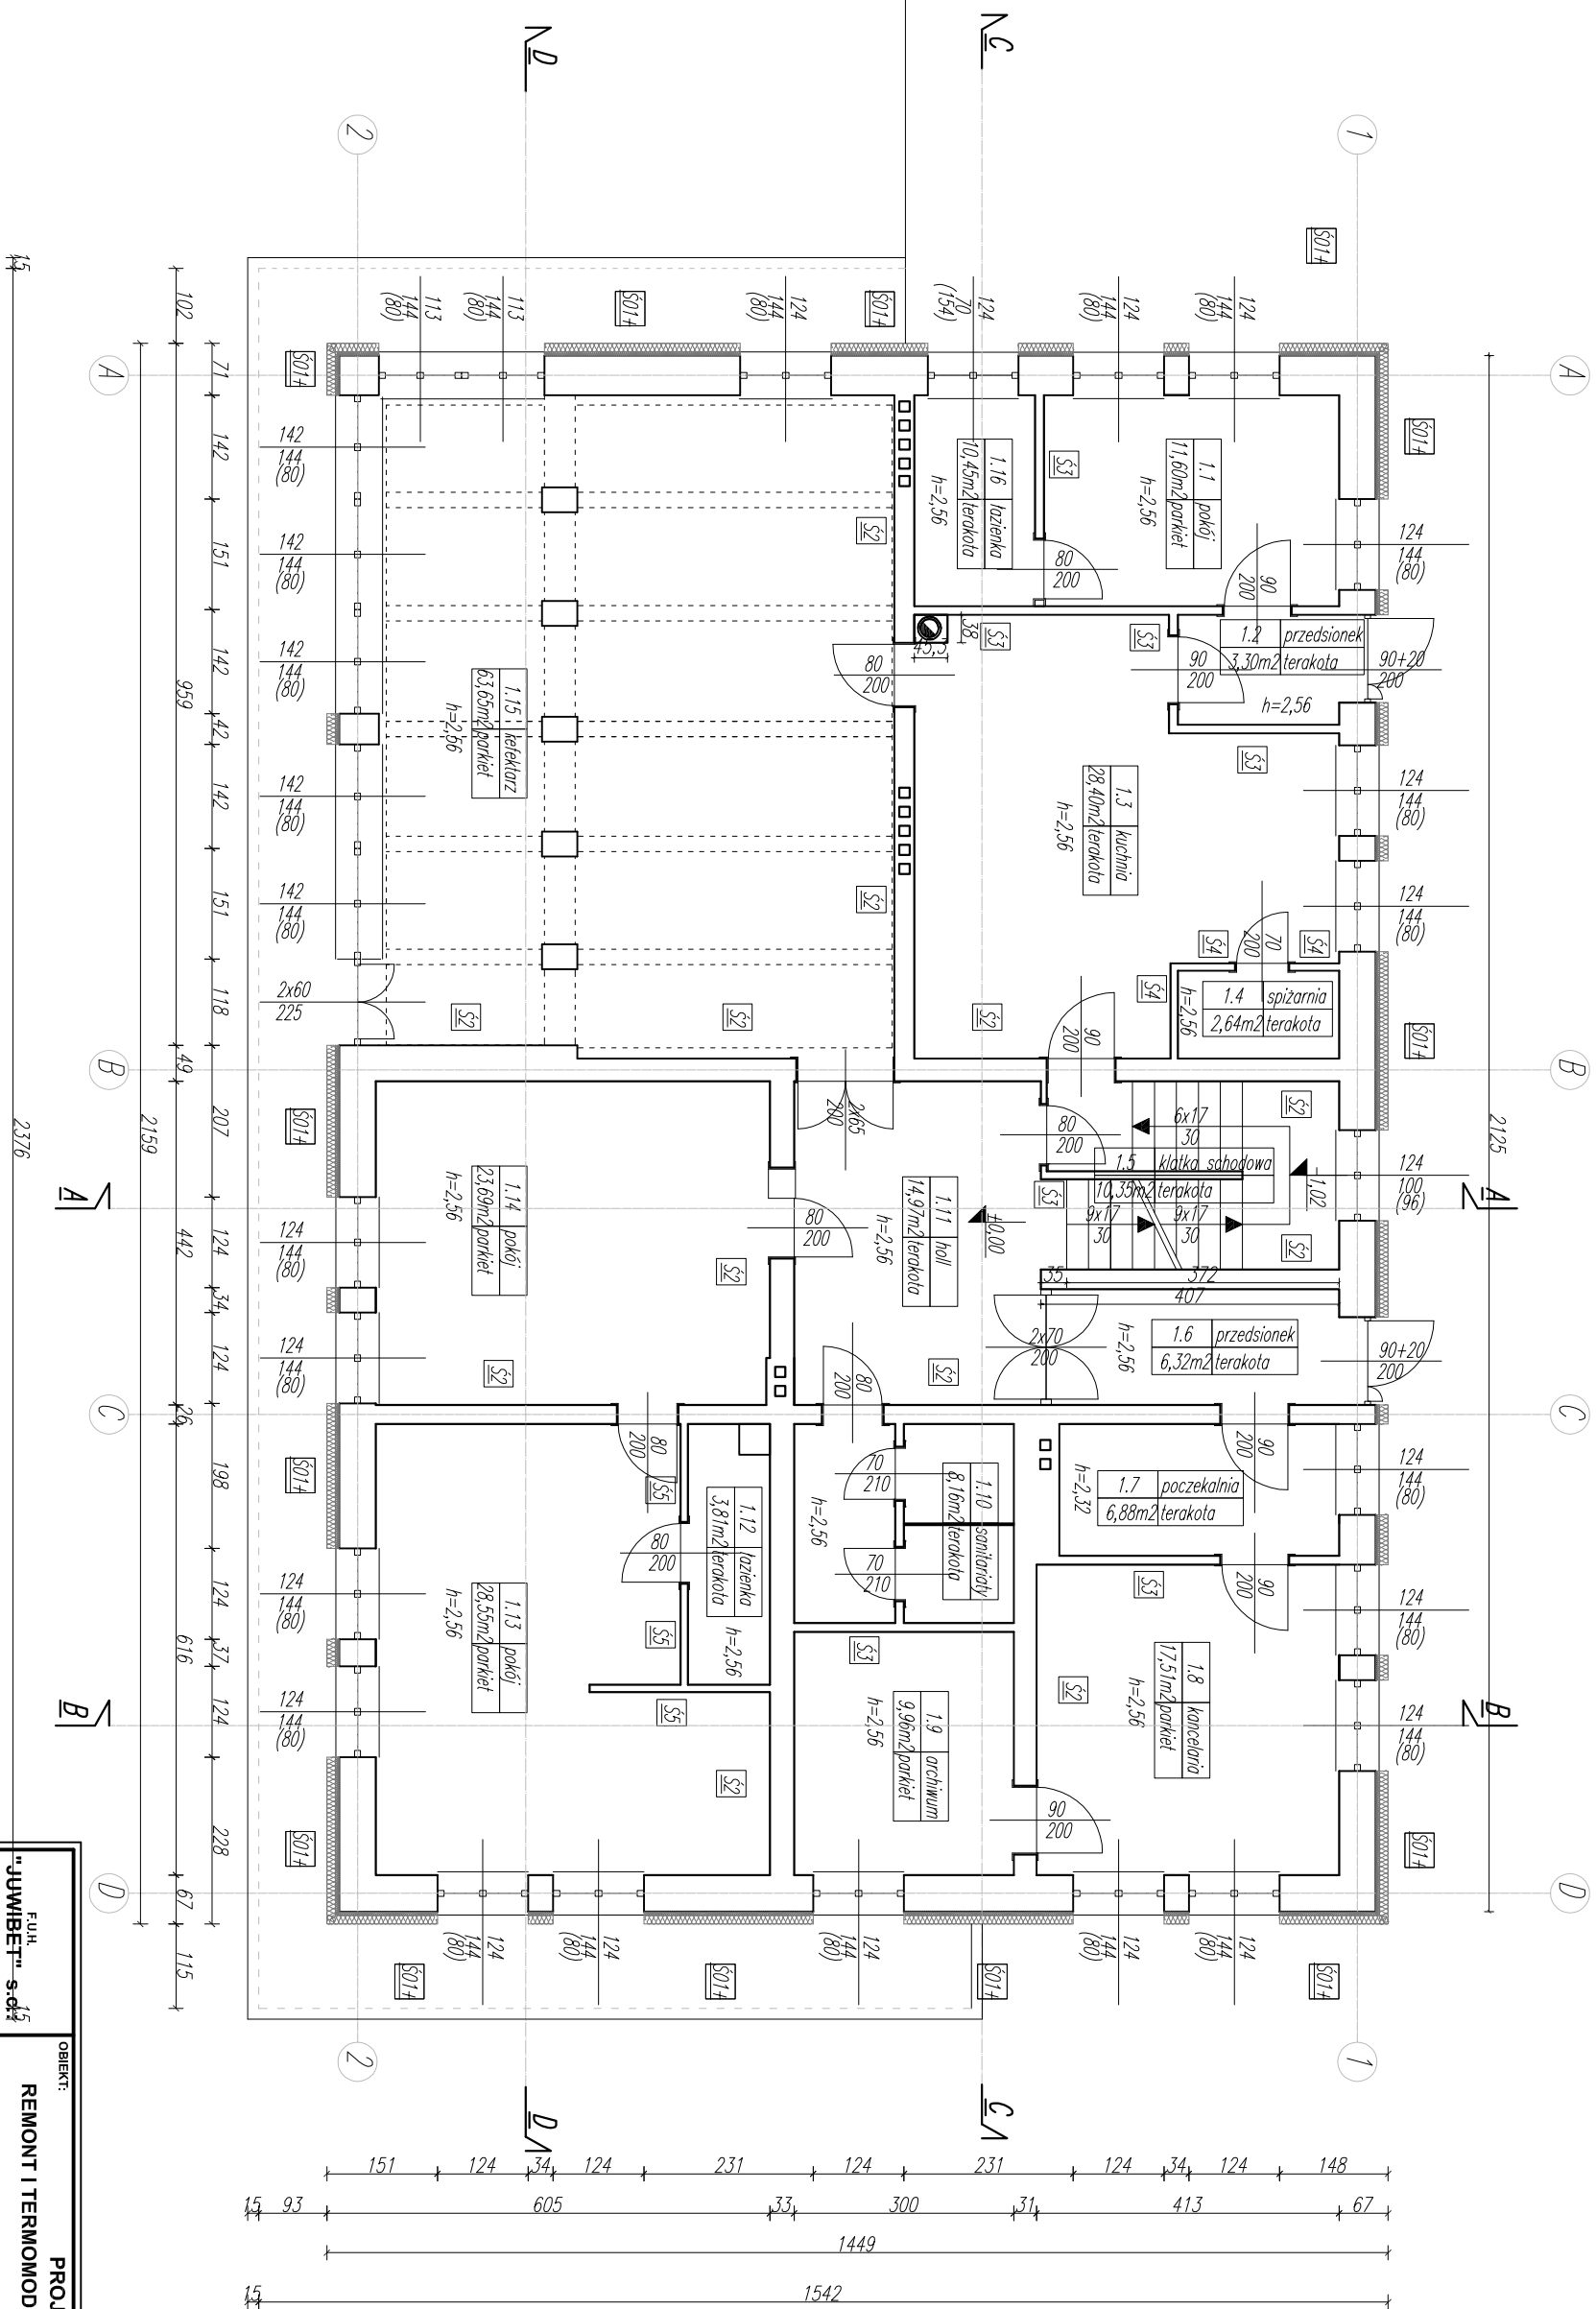

<b>OBJEKT:</b> "JUWIBET" s.d.15 REMONT I TERMOMODERNIZACJA DOMU PARAFIALNEGO I BUDYNKU PLEBANI W SZCZAWNICY LOKALIZACJA: UL. JANA WIKTORA 1a, DZ. NR 1461/5 w Szczawnicy.		<b>PROJEKT ARCHITEKTONICZNO-BUDOWLANY</b>	
<b>INWESTOR:</b> PARAFIA RZYMSKOKATOLICKA p.w. Św. Wojciecha w Szczawnicy UL. JANA WIKTORA 1a, 34-460 SZCZAWNICA		<b>BRANŻA:</b> ARCHITEKTURA	
<b>Tytuł rysunku:</b> RZUT PARTERU - PLEBANIA		<b>DATA:</b> 11.2016	
<b>Zespół projektowy:</b> mgr inż. arch. Paulin KURAL mgr inż. Jerzy ZYGMIUNT		<b>NR RYS.:</b> A18	
<b>NR UPR.:</b> MPOJA/051/2010 UAN-8346/23/86		<b>SKALA:</b> 1:100	

- S1+ - SCIANA ZEWNĘTRZNA:
  - TYNK AKRYLOWY CIEMNOKORISTNOWY 1,5 mm
  - OCIEPLENIE ZE STYROPIANU gr:12 cm
  - TYNK AKRYLOWY CIEMNOKORISTNOWY 2mm
  - OCIEPLENIE ZE STYROPIANU gr: 5 cm
  - MUR Z CEGŁY PENEŁY O GRUBOŚCI 45 cm
  - TYNK CEM.-WAPNIENY 2cm
  - POWŁOKA MALARSKA-EMULSJA
- S2 - SCIANA WEN. KONSTRUKCYJNA:
  - MALOWANIE EMULSYJNE
  - TYNK CEM.-WAPNIENY 2cm
  - MUR Z CEGŁY PENEŁY O RÓŻNEJ GRUBOŚCI 25-38 cm
  - TYNK CEM.-WAPNIENY 2cm
  - MALOWANIE EMULSYJNE
- S3 - SCIANA DZIAŁOWA MUROWANA 12cm:
  - MALOWANIE EMULSYJNE
  - TYNK CEM.-WAPNIENY 2cm
  - MUR Z PUSTAKA PANCOWEGO O GRUBOŚCI 8 cm
  - TYNK CEM.-WAPNIENY 2cm
  - MALOWANIE EMULSYJNE
- S4 - SCIANA DZIAŁOWA MUROWANA 10 cm:
  - MALOWANIE EMULSYJNE
  - TYNK CEM.-WAPNIENY 2cm
  - MUR Z CEGŁY PENEŁY O GRUBOŚCI 6 cm
  - TYNK CEM.-WAPNIENY 2cm
  - MALOWANIE EMULSYJNE
- S5 - SCIANA DZIAŁOWA G-K 10 cm:
  - MALOWANIE EMULSYJNE
  - PRYTA G-K 12,5 mm
  - STELAŻ Z PROFILU STAŁOWYCH SZER. 75 mm
  - WYPEŁNIOWY WĘŻYĄ MINERALNĄ GRUBOŚCI 70 mm
  - PRYTA G-K 12,5 mm
  - MALOWANIE EMULSYJNE