


DACH

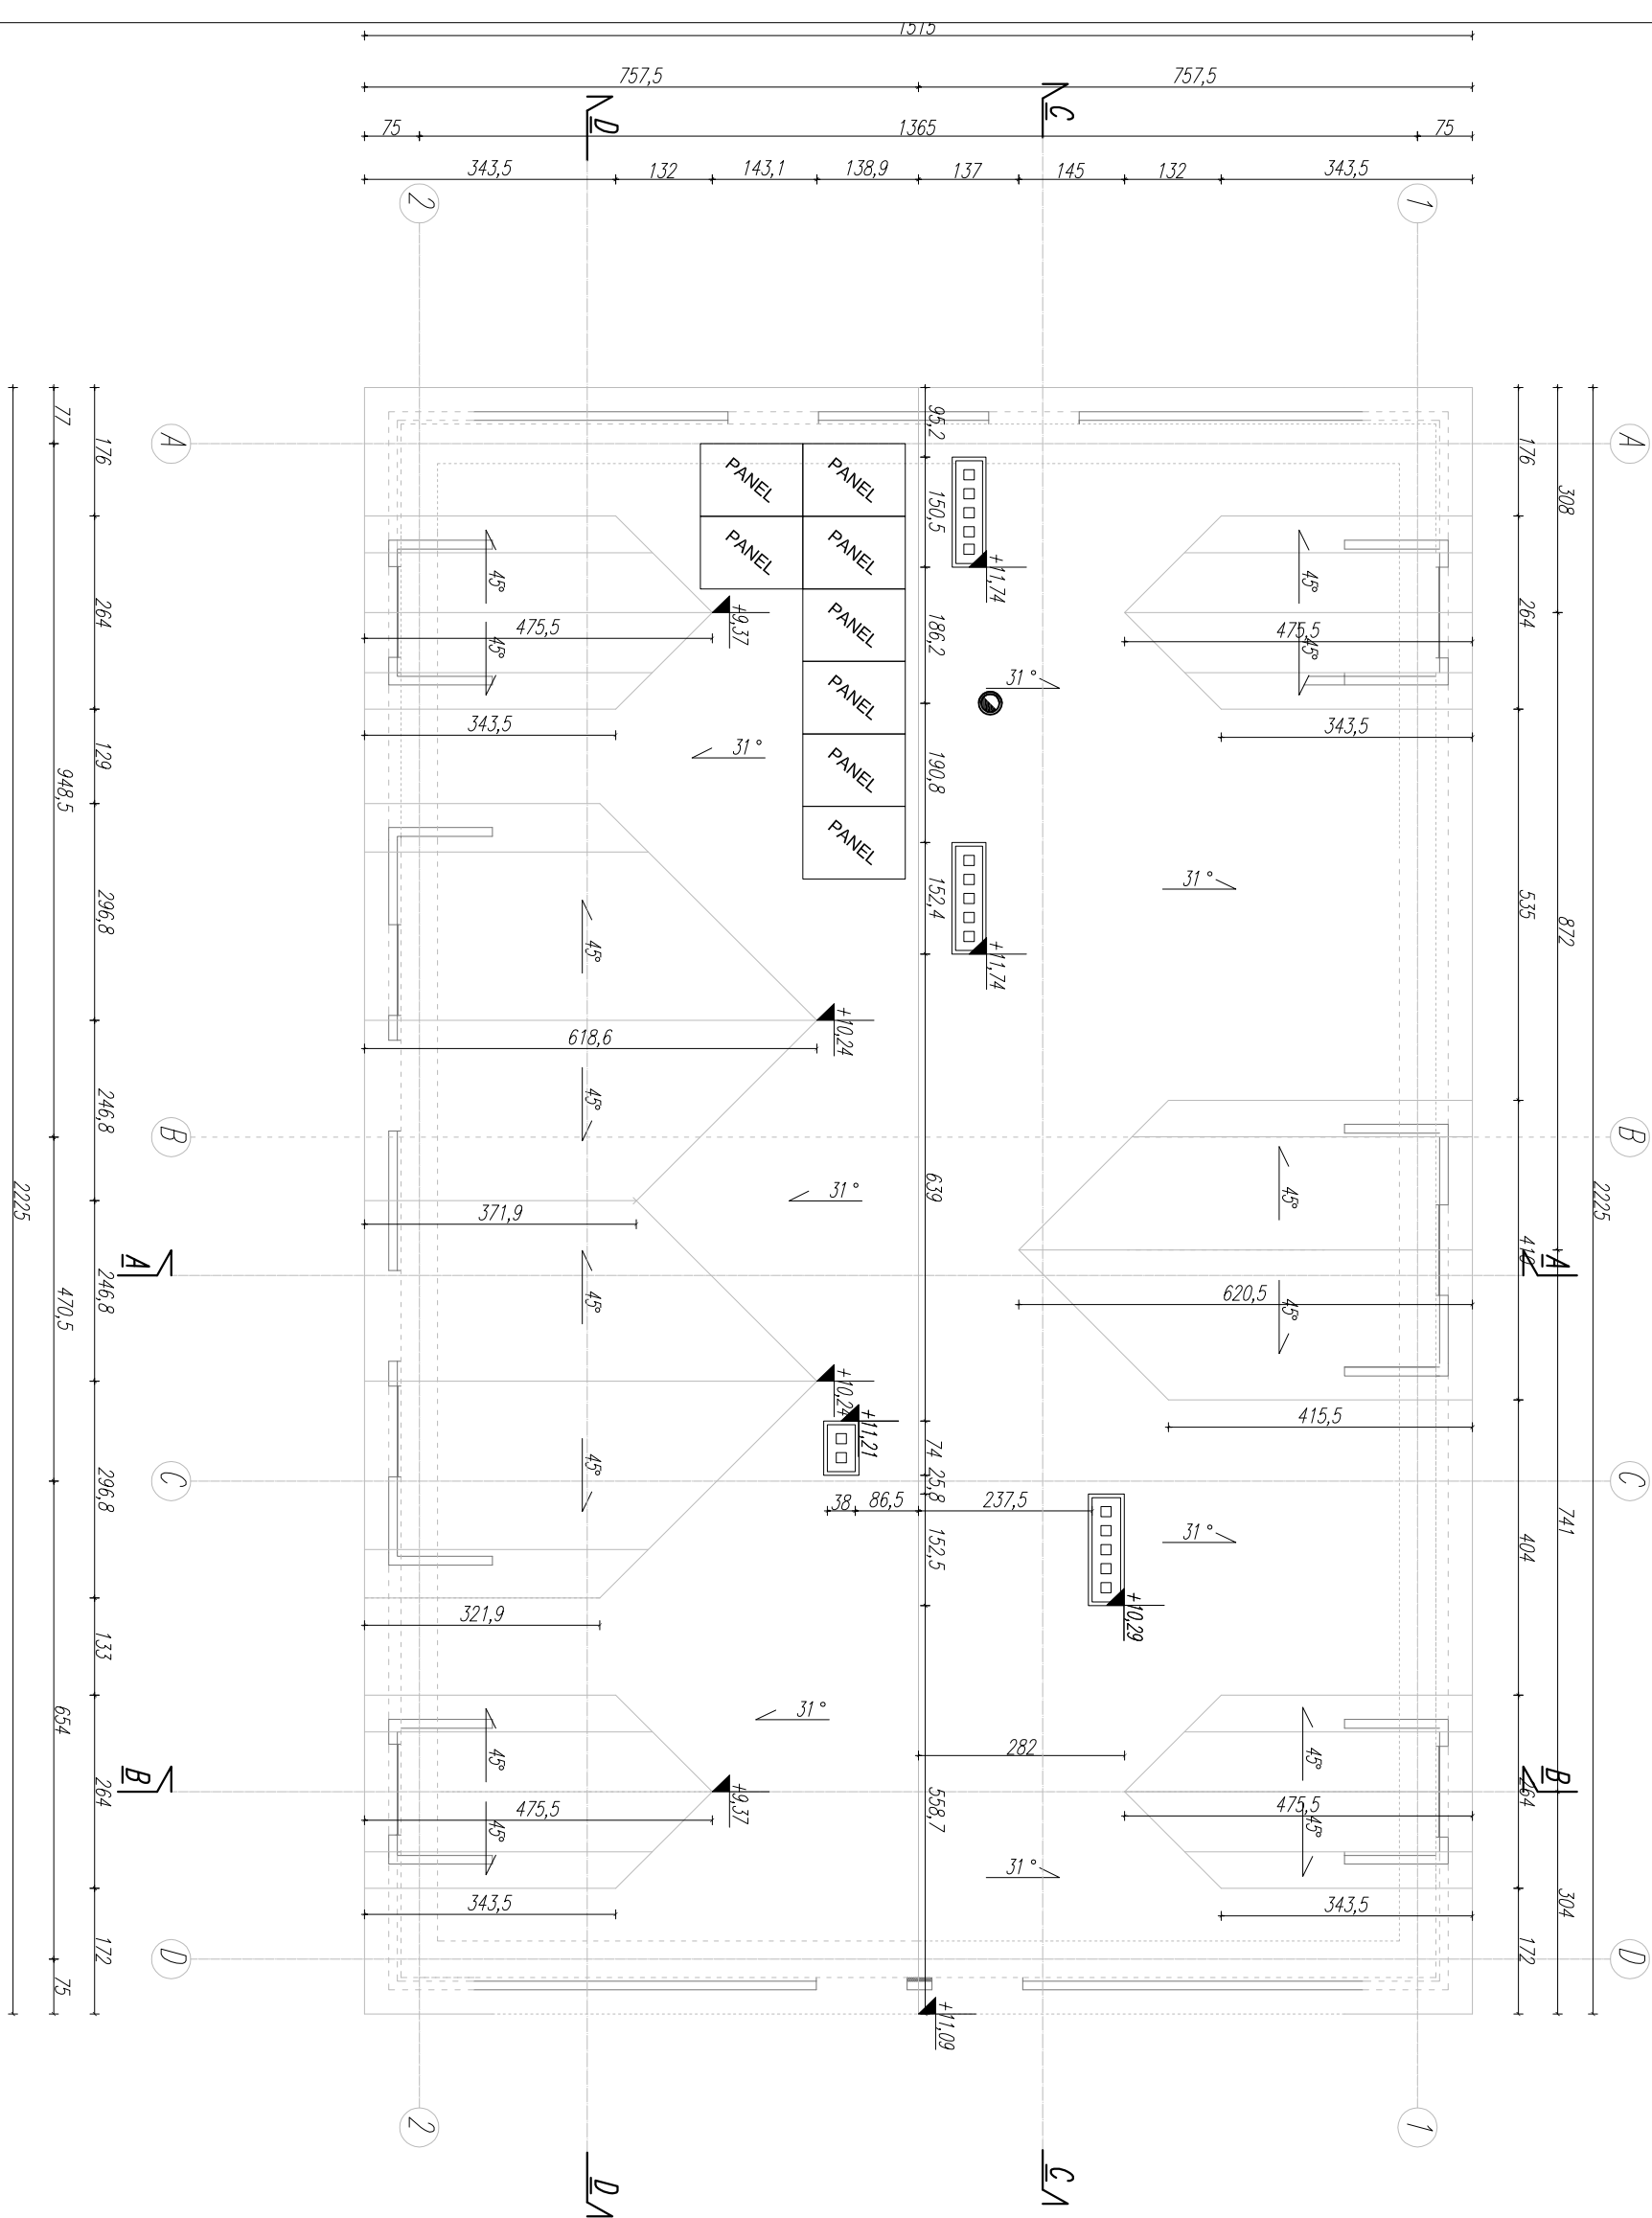

| | | | | |
|------------------------------------|-----------------------|--|----------------|------------|
| F.U.H. "JUWIBET" s.c.: | | PROJEKT ARCHITEKTONICZNO-BUDOWLANY REMONT I TERMOMODERNIZACJA DOMU PARAFIALNEGO I BUDYNKU PLEBANI w SZCZAWNICY LOKALIZACJA: UL. JANA WIKTORA 1a, DZ. NR 1461/5 w Szczawnicy. | | |
| INWESTOR: | | PARAFIA RZYMSKOKATOLICKA p.w.Św. Wojciecha w Szczawnicy UL. JANA WIKTORA 1a, 34-460 SZCZAWNICA | | |
| TYTUŁ RYSUNKU: | | BRANŻA: | | |
| RZUT DACHU - PLEBANIA | | ARCHITEKTURA | | |
| ZESPÓŁ PROJEKTOWY: | NR UPR.: | PODPIS: | DATA: | NR RYS.: |
| mgr inż. arch. Paulin KURAL | MPOIA/051/2010 | | 11.2016 | |
| mgr inż. Jerzy ZYGMUNT | UAN-8346/23/86 | | SKALA: | A21 |
| | | | 1:100 | |