C/IC

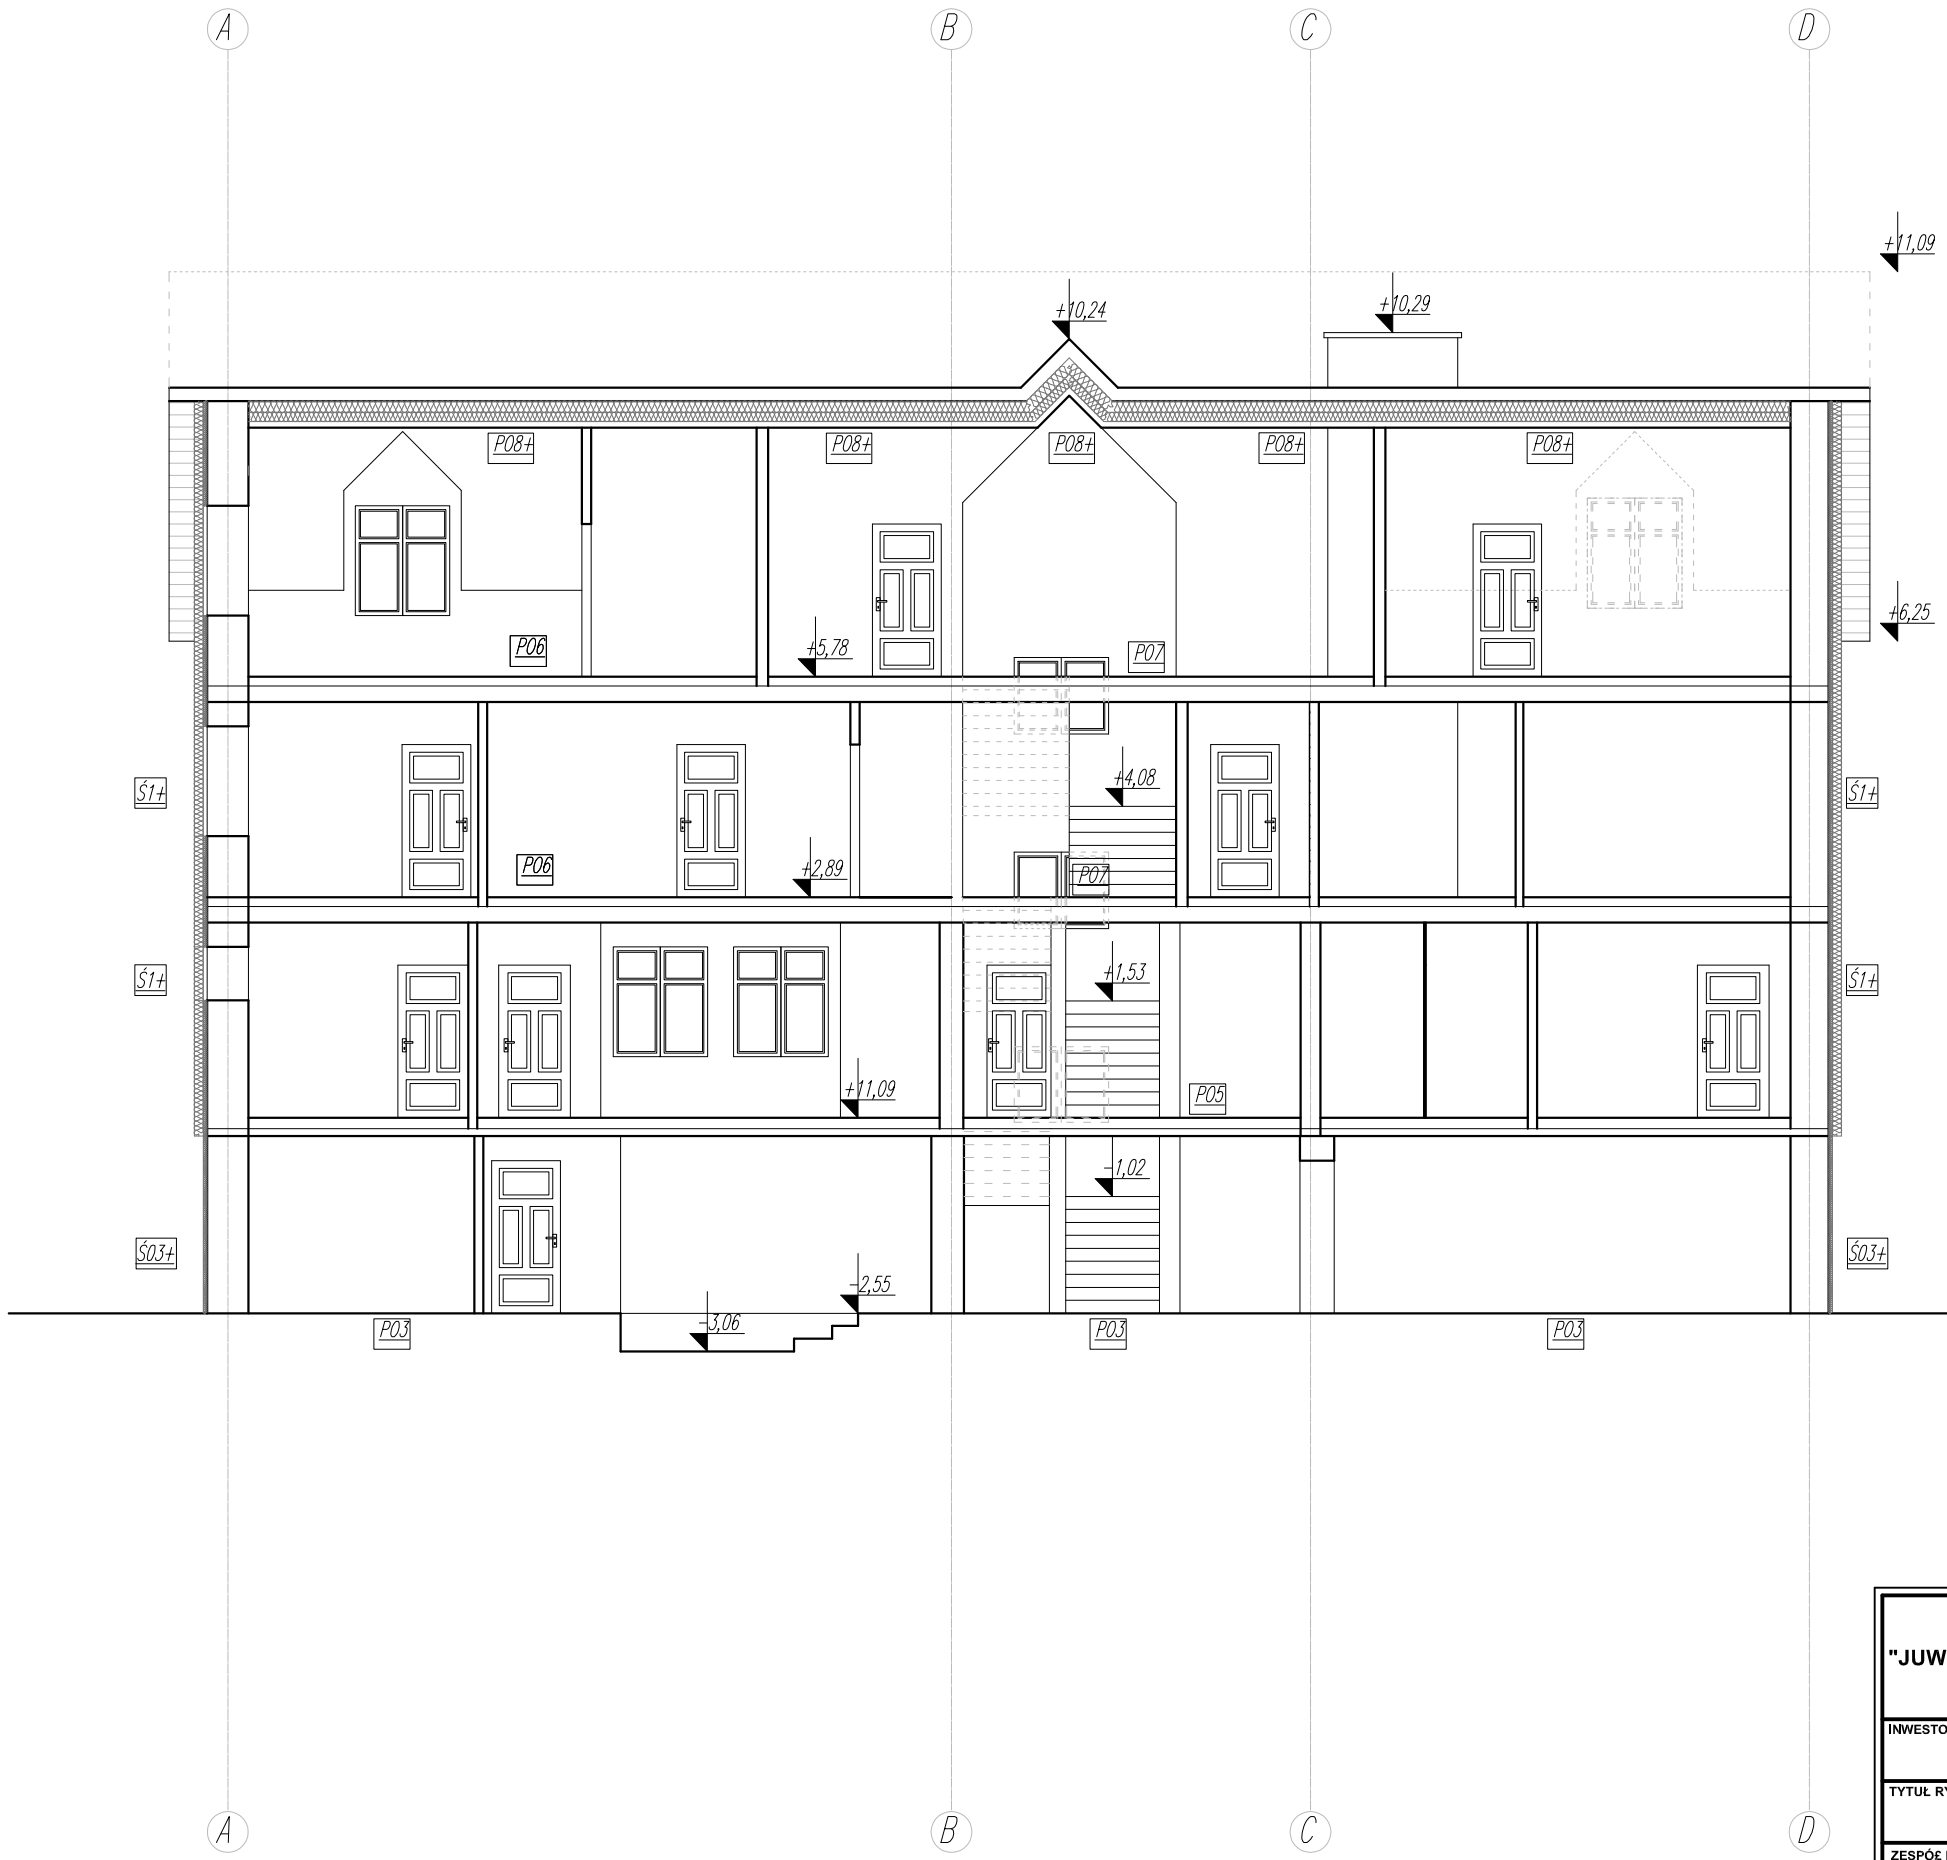

P01 – POSADZKA NA GRUNCIE:

-GUMOLIT
-WYLEWKA CEMENTOW 5 cm
-IZOLACJA TERMICZNA PŁYTA PILŚNIOWA 2x 1,5 cm
-IZOLACJA Z PAPY ASFALTOWEJ
-PODŁOŻE BETONOWE 10 cm
-PODSYPKA PIASKOWA 10 cm

P02 – POSADZKA NA GRUNCIE:

-TERAKOTA 2 cm
-WYLEWKA CEMENTOWA 5 cm
-IZOLACJA PŁYTA PILŚNIOWA 2x1,5 cm
-IZOLACJA PAPA ASFALTOWA
-PODŁOŻE BETONOWE 10 cm
-PODSYPKA PIASKOWA 10 cm

P03 – POSADZKA NA GRUNCIE:

-LASTRYKO 2 cm (TERAKOTA)
-WYLEWKA CEMENTOWA 5 cm
-IZOLACJA PŁYTA PILŚNIOWA 2x1,5 cm
-IZOLACJA PAPA ASFALTOWA
-PODŁOŻE BETONOWE 10 cm
-PODSYPKA PIASKOWA 10 cm

P04 – STROP NAD PIWNICĄ:

-PARKIET 2 cm
-WYLEWKA CEMENTOWA 5 cm
-STYROPIAN 4 cm
-PŁYTA ŻELBETOWA 10 cm
-TYNK CEM.- WAPIENNY 2 cm

P05 – STROP NAD PIWNICĄ:

-LASTRYKO 2 cm
-WYLEWKA CEMENTOWA 5 cm
-STYROPIAN 4 cm
-PŁYTA ŻELBETOWA 10 cm
-TYNK CEM.- WAPIENNY 2 cm

P06 – STROP NAD PARTEREM I PIERWSZYM PIĘTREM:

-PARKIET 2 cm (PANEL)
-WYLEWKA CEM. 5 cm
-STYROPIAN 5 cm
-PAROIZOLACJA
-STROP AKERMAN 19 cm
-TYNK CEM.-WAP. 2 cm

P07 – STROP NAD PARTEREM I PIERWSZYM PIĘTREM:

-LASTRYKO 2 cm (TERAKOTA)
-WYLEWKA CEM. 5 cm
-STYROPIAN 5 cm
-PAROIZOLACJA
-STROP AKERMAN 19 cm
-TYNK CEM.-WAP. 2 cm

P08+ – DACH:

-BLACHA OCYNK NA RĄBEK
-DESKOWANIE AŻUROWE DESKI 25 mm
-KONTRŁATY 2,5x5 cm
-FOLIA WSTĘPNEGO KRYCIA
-KROKWIE 12x12 cm
-WEŁNA MINERALNA POMIĘDZY KROKWIAMI
-RUSZT STALOWY 2x3 cm
-PAROIZOLACJA
-PŁYTA GKI 2x12.5 cm

Ś01+ – ŚCIANA FUNDAMENTOWA ZEWNĘTRZNA PIWNICZNA:

-LICÓWKA Z KAMIENIA NA ZAPRAWIE CEMENTOWEJ gr. 5-7 cm
-OCIEPLENIE ZE STYRODURU gr. 5 cm
-MUR Z CEGŁY PEŁNEJ O GRUBOŚCI 45 cm
-POMIESZCZENIA PIWNICZNE – TYNK WAPIENNY 2cm
-POWŁOKA MALARSKA-EMULSJA

Ś03+ – ŚCIANA FUNDAMENTOWA ZEWNĘTRZNA PIWNICZNA PONIŻEJ TERENU:

-FOLIA KUBEŁKOWA
- STYRODUR 5 cm
-MUR Z CEGŁY PEŁNEJ O GRUBOŚCI 45 cm
-POMIESZCZENIA PIWNICZNE – TYNK WAPIENNY 2cm
-POWŁOKA MALARSKA-EMULSJA

F.U.H. "JUWIBET" s.c.:	OBIEKT: PROJEKT ARCHITEKTONICZNO-BUDOWLANY REMONT I TERMOMODERNIZACJA DOMU PARAFIALNEGO I BUDYNKU PLEBANI w SZCZAWNICY LOKALIZACJA: UL.JANA WIKTORA 1a, DZ. NR 1461/5 w Szczawnicy.			
INWESTOR:	PARAFIA RZYMSKOKATOLICKA p.w.Św. Wojciecha w Szczawnicy UL. JANA WIKTORA 1a, 34-460 SZCZAWNICA			
TYTUŁ RYSUNKU: PRZEKRÓJ PODŁUŻNY C-C - PLEBANIA			BRANŻA: ARCHITEKTURA	
ZESPÓŁ PROJEKTOWY: mgr inż. arch. Paulin KURAL	NR UPR.: MPOIA/051/2010	PODPIS:	DATA: 11.2016	NR RYS.: A24
mgr inż. Jerzy ZYGMUNT	UAN-8346/23/86		SKALA: 1:100	